

沿街效果图





广湛建设有限公司

Guangzhan Construction Co., Ltd
服务热线: 020-36398123

工程设计资质等级:	
■ 建筑行业建筑工程乙级	A244069036
■ 公路行业公路丙级	A444010814
■ 市政行业给水工程丙级	A444010814
■ 市政行业排水工程丙级	A444010814
■ 市政行业道路工程丙级	A444010814
■ 水利行业丙级	A444010814

声明

DECLARE
 ■ 此设计图知识产权归本单位所有, 未经我单位许可, 严禁拷贝复制。
 ■ 图纸需经我单位签字并加盖公章后, 方为有效图纸。
 ■ 未经相关部门审批审查的施工图纸不得用于施工。
 ■ 若施工图与规划审批后图纸不一致不得用于施工。

设计单位资质章

注册执业印章

附注

会签栏 COLLABORATORS SIGN

建筑	道路	给排水	暖通	电气
----	----	-----	----	----

建设单位 CLIENT

项目名称 PROJECT

子项名称 SUB PROJECT

图名 DRAWING TITLE

设计号 PROJECT No.

设计总负责人 PROJECT DIRECTOR

专业负责人 DISCIPLINE RESPONSIBLE

审定人 AUTHORIZED FOR ISSUE

审核人 EXAMINE & VERIFY

校对入 CHECKED

设计人 DESIGNED

图别 STATUS

比例 SCALE

日期 DATE

图号 DRAWING No.

日期 DATE

图名 DRAWING TITLE

设计号 PROJECT No.

设计总负责人 PROJECT DIRECTOR

专业负责人 DISCIPLINE RESPONSIBLE

审定人 AUTHORIZED FOR ISSUE

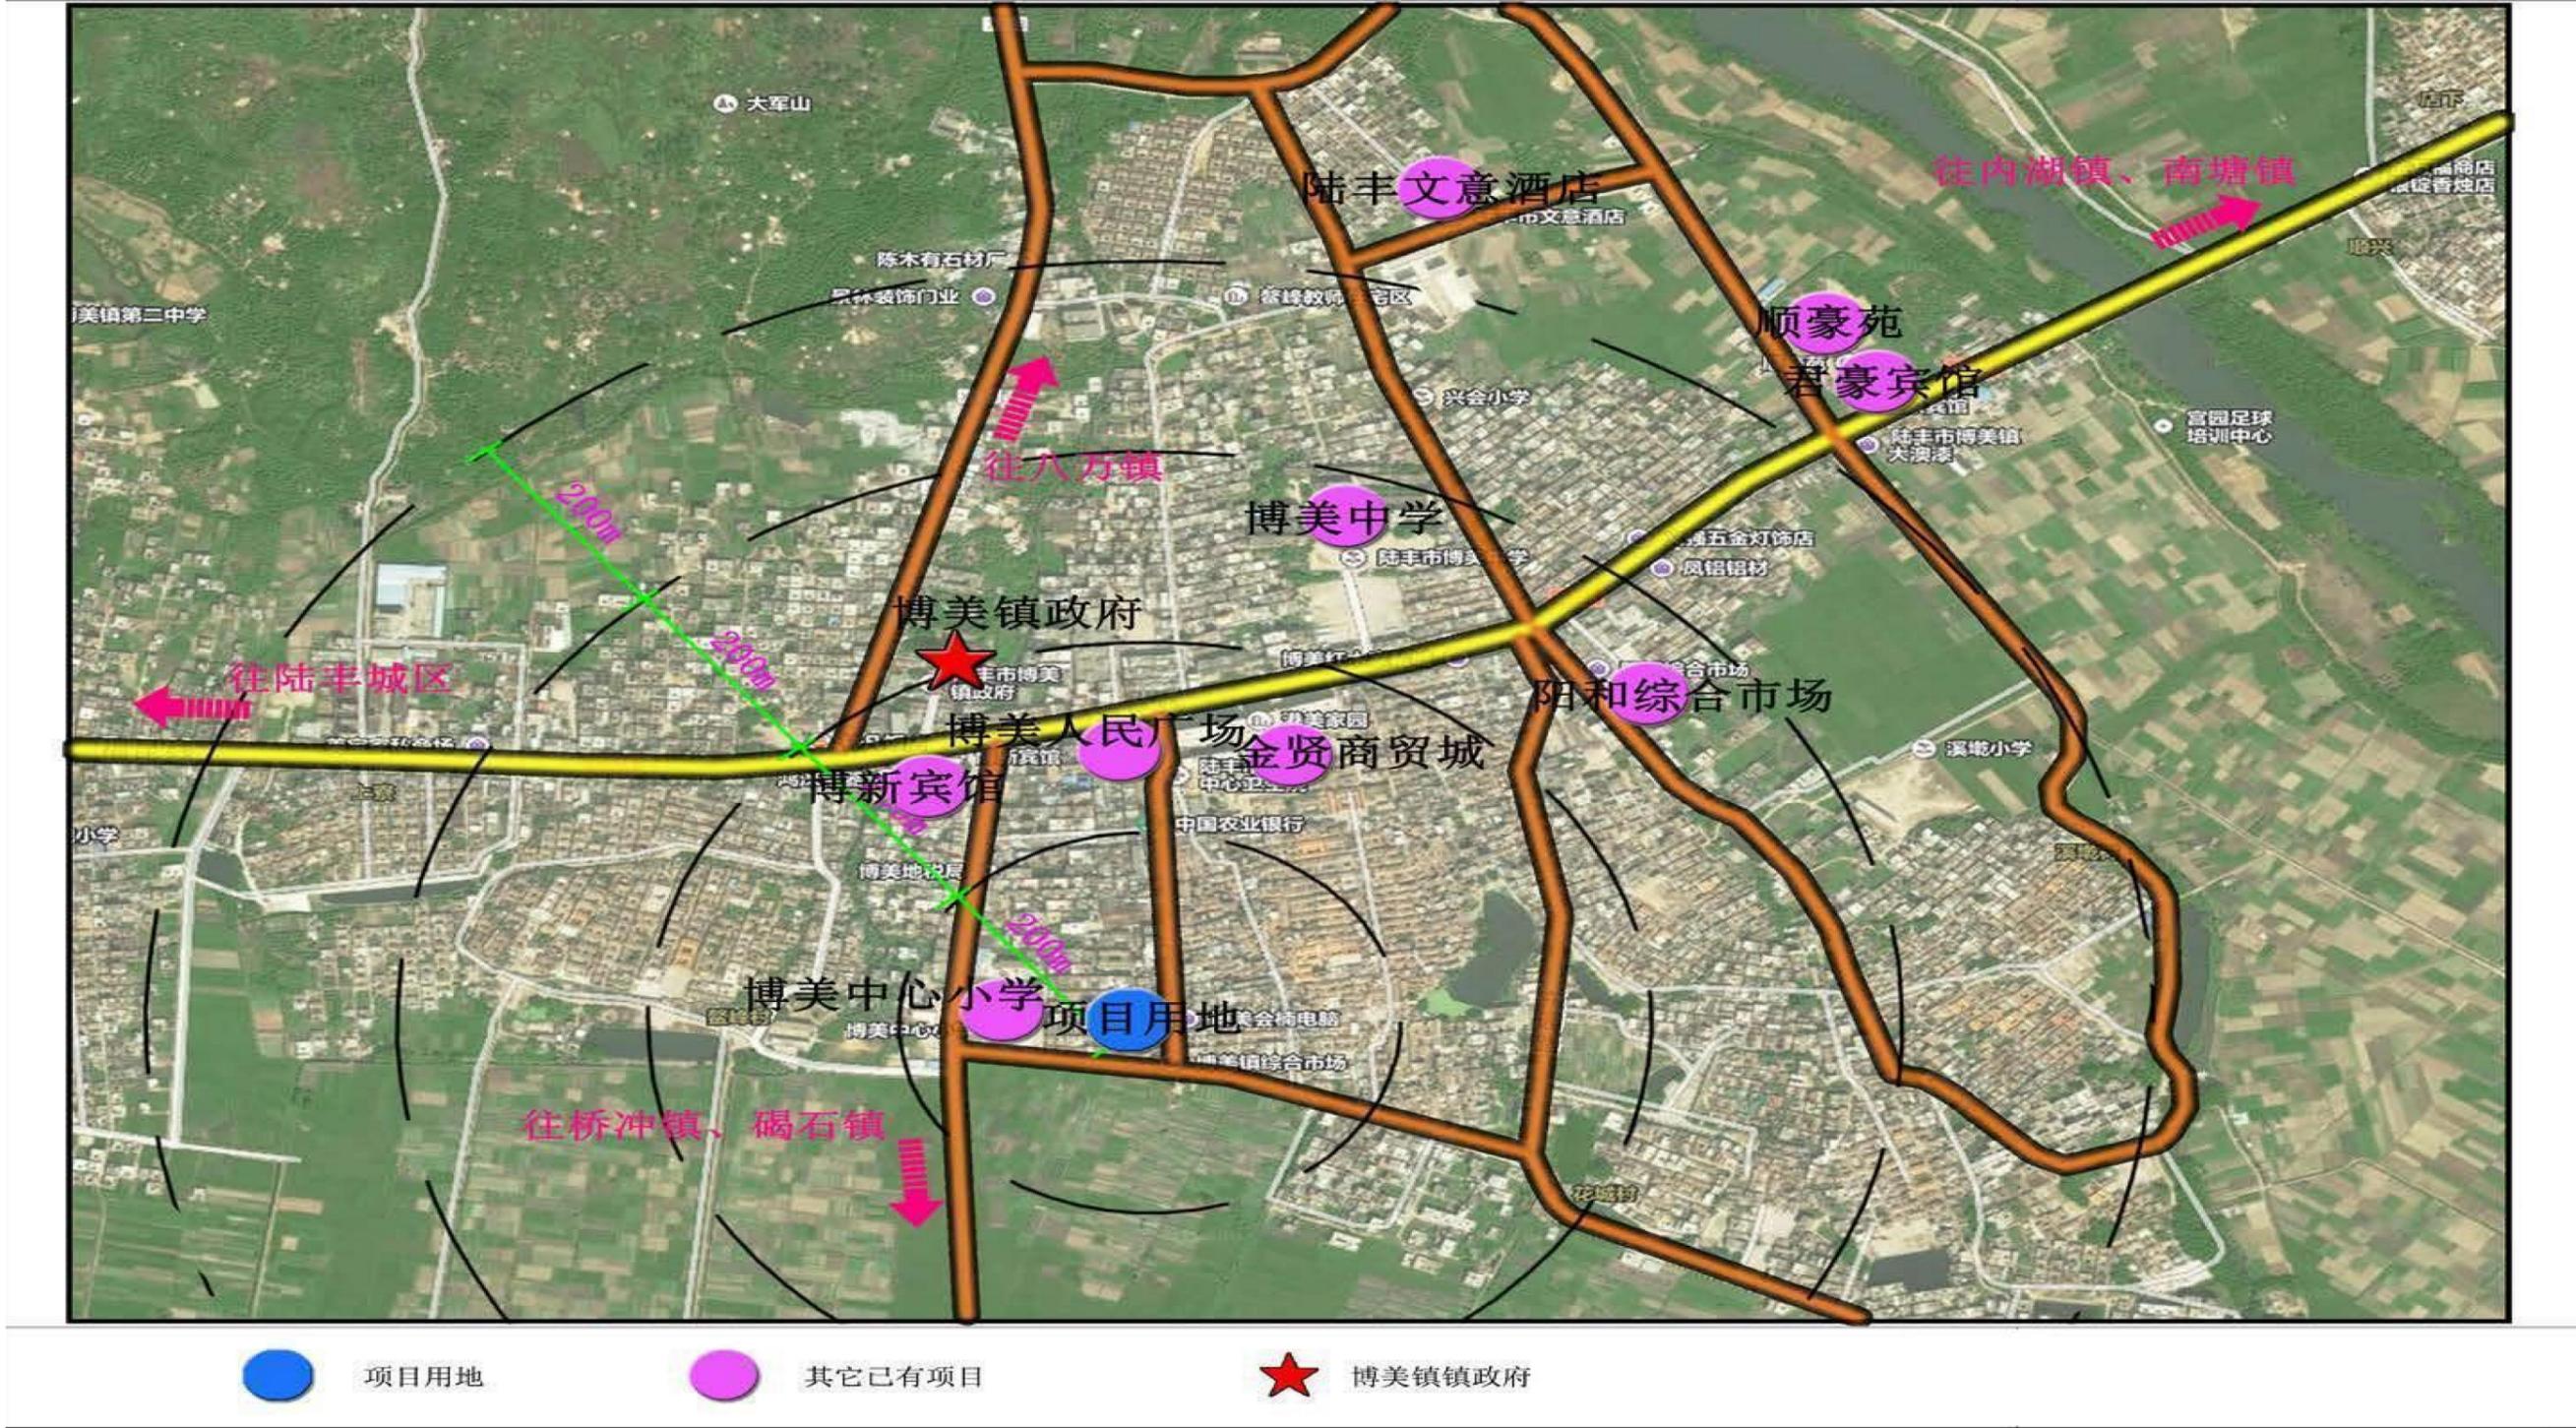

本项目用地位于陆丰市博美的核心区域，距离镇中心仅400米，距离周边商贸城，人民广场，宾馆距离不超500米，交通区位优势非常明显，交通可达性强。周边学校及商务配套完善，建设条件优越。且周边无相类似市场。



图
例

项目用地

道路

本项目用地场地已平整，满足建设条件，周边无易燃易爆及复杂地质等影响建设情况的情形



广湛建设有限公司

Guangzhan Construction Co., Ltd

服务热线: 020-36398123

■ 建筑行业建筑工程乙级	A244069036
■ 公路行业公路丙级	A444010814
■ 市政行业给水工程丙级	A444010814
■ 市政行业排水工程丙级	A444010814
■ 市政行业道路工程丙级	A444010814
■ 水利行业丙级	A444010814

声明
 DECLARE
 ■ 此设计图纸知识产权归本单位所有, 未经我单位许可, 严禁拷贝复制。
 ■ 图纸需经我单位签字并加盖图章后, 方为有效图纸。
 ■ 未经相关部门审批审查的施工图纸不得用于施工。
 ■ 若施工图与规划审批后图纸不一致不得用于施工。

设计单位资质章

注册执业印章

附注

会签栏 COTLNTERSIGN

建筑	道路	给排水	暖通	电气
----	----	-----	----	----

建设单位 CLIENT

项目名称 PROJECT

子项名称 SUB PROJECT

图名 DRAWING TITLE

设计号 PROJECT No.

设计总负责人 PROJECT DIRECTOR

专业负责人 DISCIPLINE RESPONSIBLE

审定人 AUTHORIZED FOR ISSUE

审核人 EXAMINE & VERIFY

校对人 CHECKED

设计人 DESIGNED


图别 STATUS

比列 SCALE

图号 DRAWING No.

日期 DATE

广湛建设有限公司

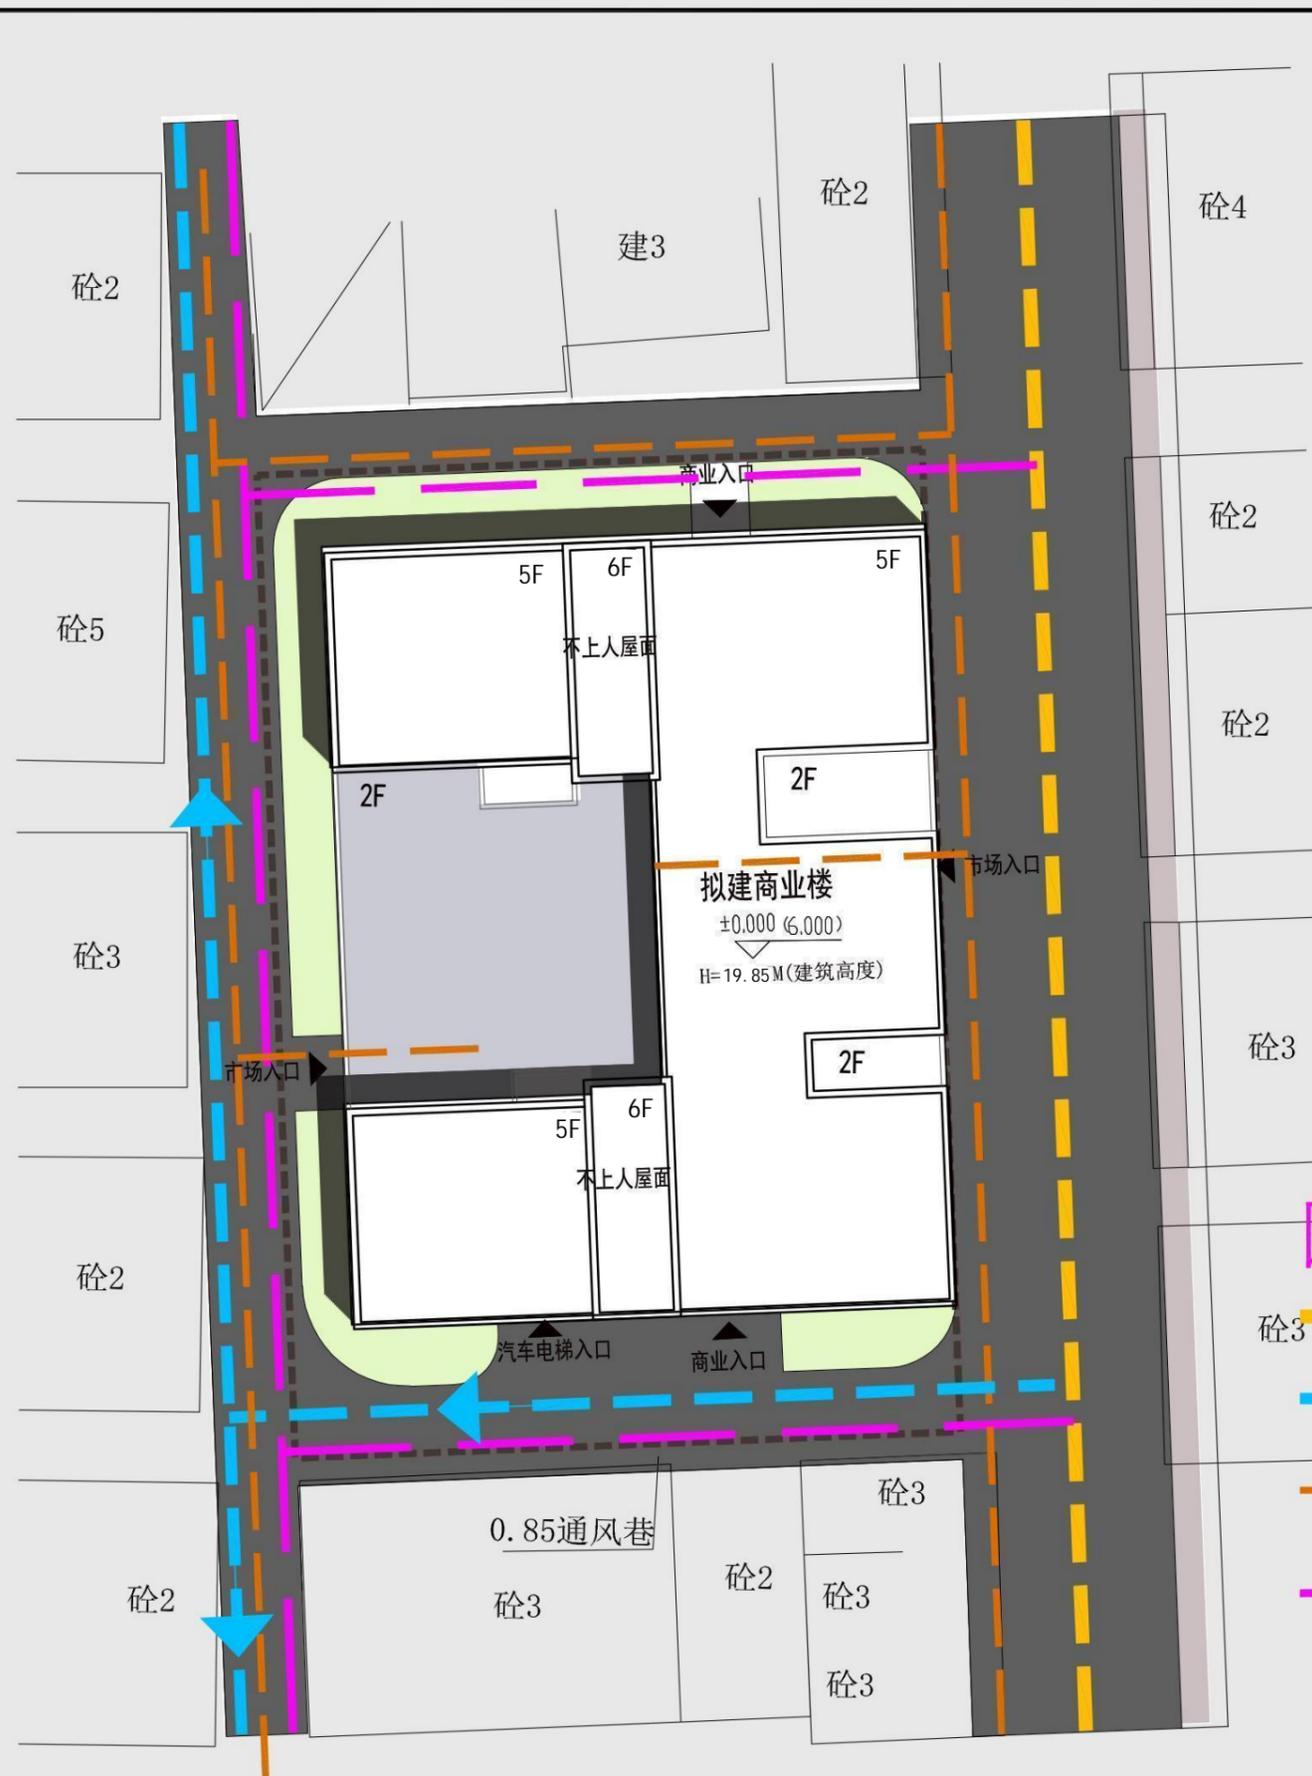

图例

- 砵3 城镇道路
- 车行流线
- 市场人流
- 商业人流

(本图须加盖我单位出图章, 否则无效! 本工程施工图必须由有专业资质审查机构审查合格后, 方可用于施工。)