


陆丰电镀万洋众创城规划总平面图

陆丰市万洋众创城建设一览表				
序号	建设名称	占地面积	建筑面积	建设高度
1	408#厂房	1547.22	3942.52	17.8
2	407#厂房	1547.22	3942.52	17.8
3	408#厂房	1474.92	3797.92	17.8
4	408#厂房	1474.92	3797.92	17.8
5	410-1#厂房	773.61	2395.30	17.8
6	410-2#厂房	1547.22	1547.22	9.9
7	411#厂房	2574.42	6515.32	17.8
8	412#厂房	1594.52	5038.32	17.8
9	413#厂房	1594.52	5038.32	17.8
合计		14094.56	36011.36	
陆丰市万洋众创城建设一览表				
序号	建设名称	占地面积	建筑面积	建设高度
1	408#厂房	1547.22	3942.52	17.8
2	407#厂房	1547.22	3942.52	17.8
3	408#厂房	1474.92	3797.92	17.8
4	408#厂房	1474.92	3797.92	17.8
5	410-1#厂房	773.61	2395.30	17.8
6	410-2#厂房	1547.22	1547.22	9.9
7	411#厂房	2574.42	6515.32	17.8
8	412#厂房	1594.52	5038.32	17.8
9	413#厂房	1594.52	5038.32	17.8
合计		14094.56	36011.36	

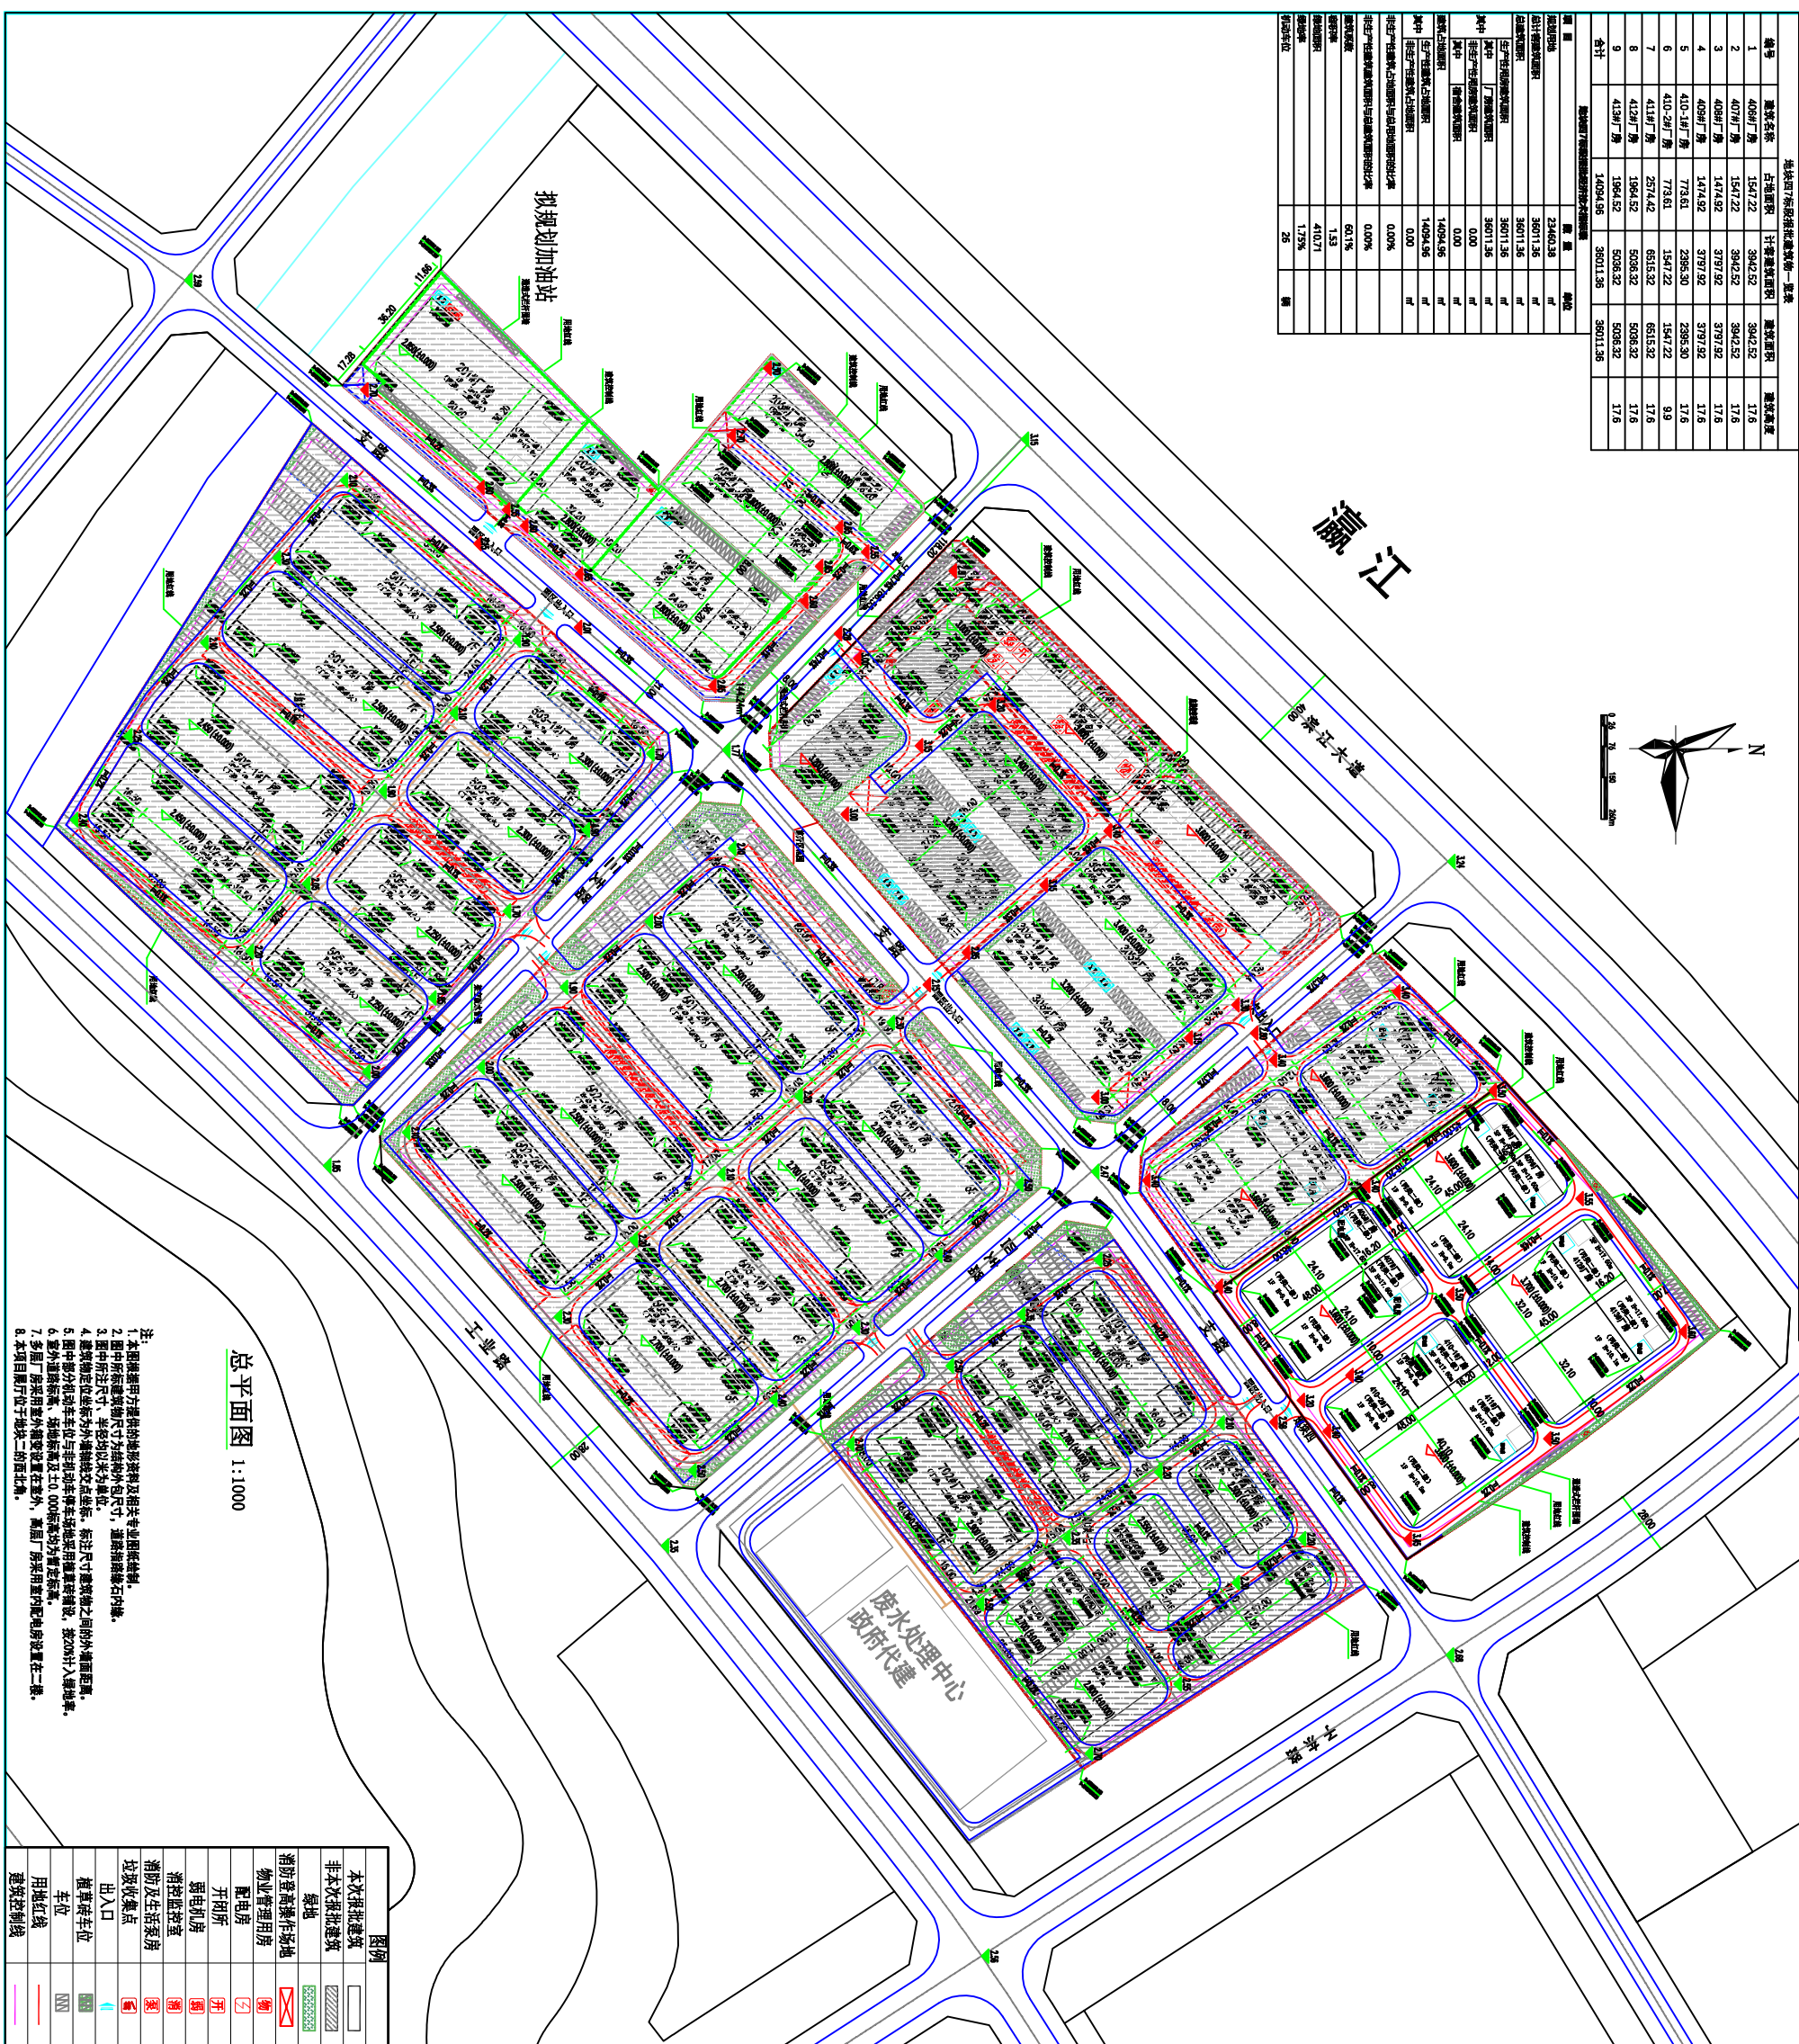

总平面图 1:1000

- 注:
1. 本图依据甲方提供的地形资料及相关专业图纸编制。
 2. 图中所有建筑尺寸均为建筑外尺寸, 道路红线除外。
 3. 图中所有尺寸, 单位均为米。
 4. 图中所有尺寸, 单位均为米。
 5. 图中所有尺寸, 单位均为米。
 6. 图中所有尺寸, 单位均为米。
 7. 图中所有尺寸, 单位均为米。
 8. 图中所有尺寸, 单位均为米。

图例	说明
[Symbol]	本次报批建筑
[Symbol]	非本次报批建筑
[Symbol]	绿地
[Symbol]	消防登高操作场地
[Symbol]	物业管理用房
[Symbol]	配电房
[Symbol]	弱电机房
[Symbol]	消防控制室
[Symbol]	消防及生活用房
[Symbol]	垃圾收集点
[Symbol]	出入口
[Symbol]	装卸车位
[Symbol]	用地红线
[Symbol]	建筑控制线

序号	建设名称	占地面积	建筑面积	建设高度
1	408#厂房	1547.22	3942.52	17.8
2	407#厂房	1547.22	3942.52	17.8
3	408#厂房	1474.92	3797.92	17.8
4	408#厂房	1474.92	3797.92	17.8
5	410-1#厂房	773.61	2395.30	17.8
6	410-2#厂房	1547.22	1547.22	9.9
7	411#厂房	2574.42	6515.32	17.8
8	412#厂房	1594.52	5038.32	17.8
9	413#厂房	1594.52	5038.32	17.8
合计		14094.56	36011.36	

建设单位: 汕尾万洋众创城 产业园开发有限公司

设计单位: 陆丰市万洋众创城项目 (陆丰二、陆丰三、陆丰四) 陆丰市万洋众创城项目

设计人: 叶柏群

审核人: 叶柏群

审定: 叶柏群

制图: 叶柏群

校对: 叶柏群

出图日期: 2025.01

图名: 总平面图

图号: W23-001-01

图例: 建筑图

修改版本: 修改版本

备注:

1. 本图依据甲方提供的地形资料及相关专业图纸编制。

2. 图中所有建筑尺寸均为建筑外尺寸, 道路红线除外。

3. 图中所有尺寸, 单位均为米。

4. 图中所有尺寸, 单位均为米。

5. 图中所有尺寸, 单位均为米。

6. 图中所有尺寸, 单位均为米。

7. 图中所有尺寸, 单位均为米。

8. 图中所有尺寸, 单位均为米。