



彩色总平面图

① (G15) 深汕高速公路

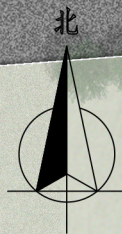

沥

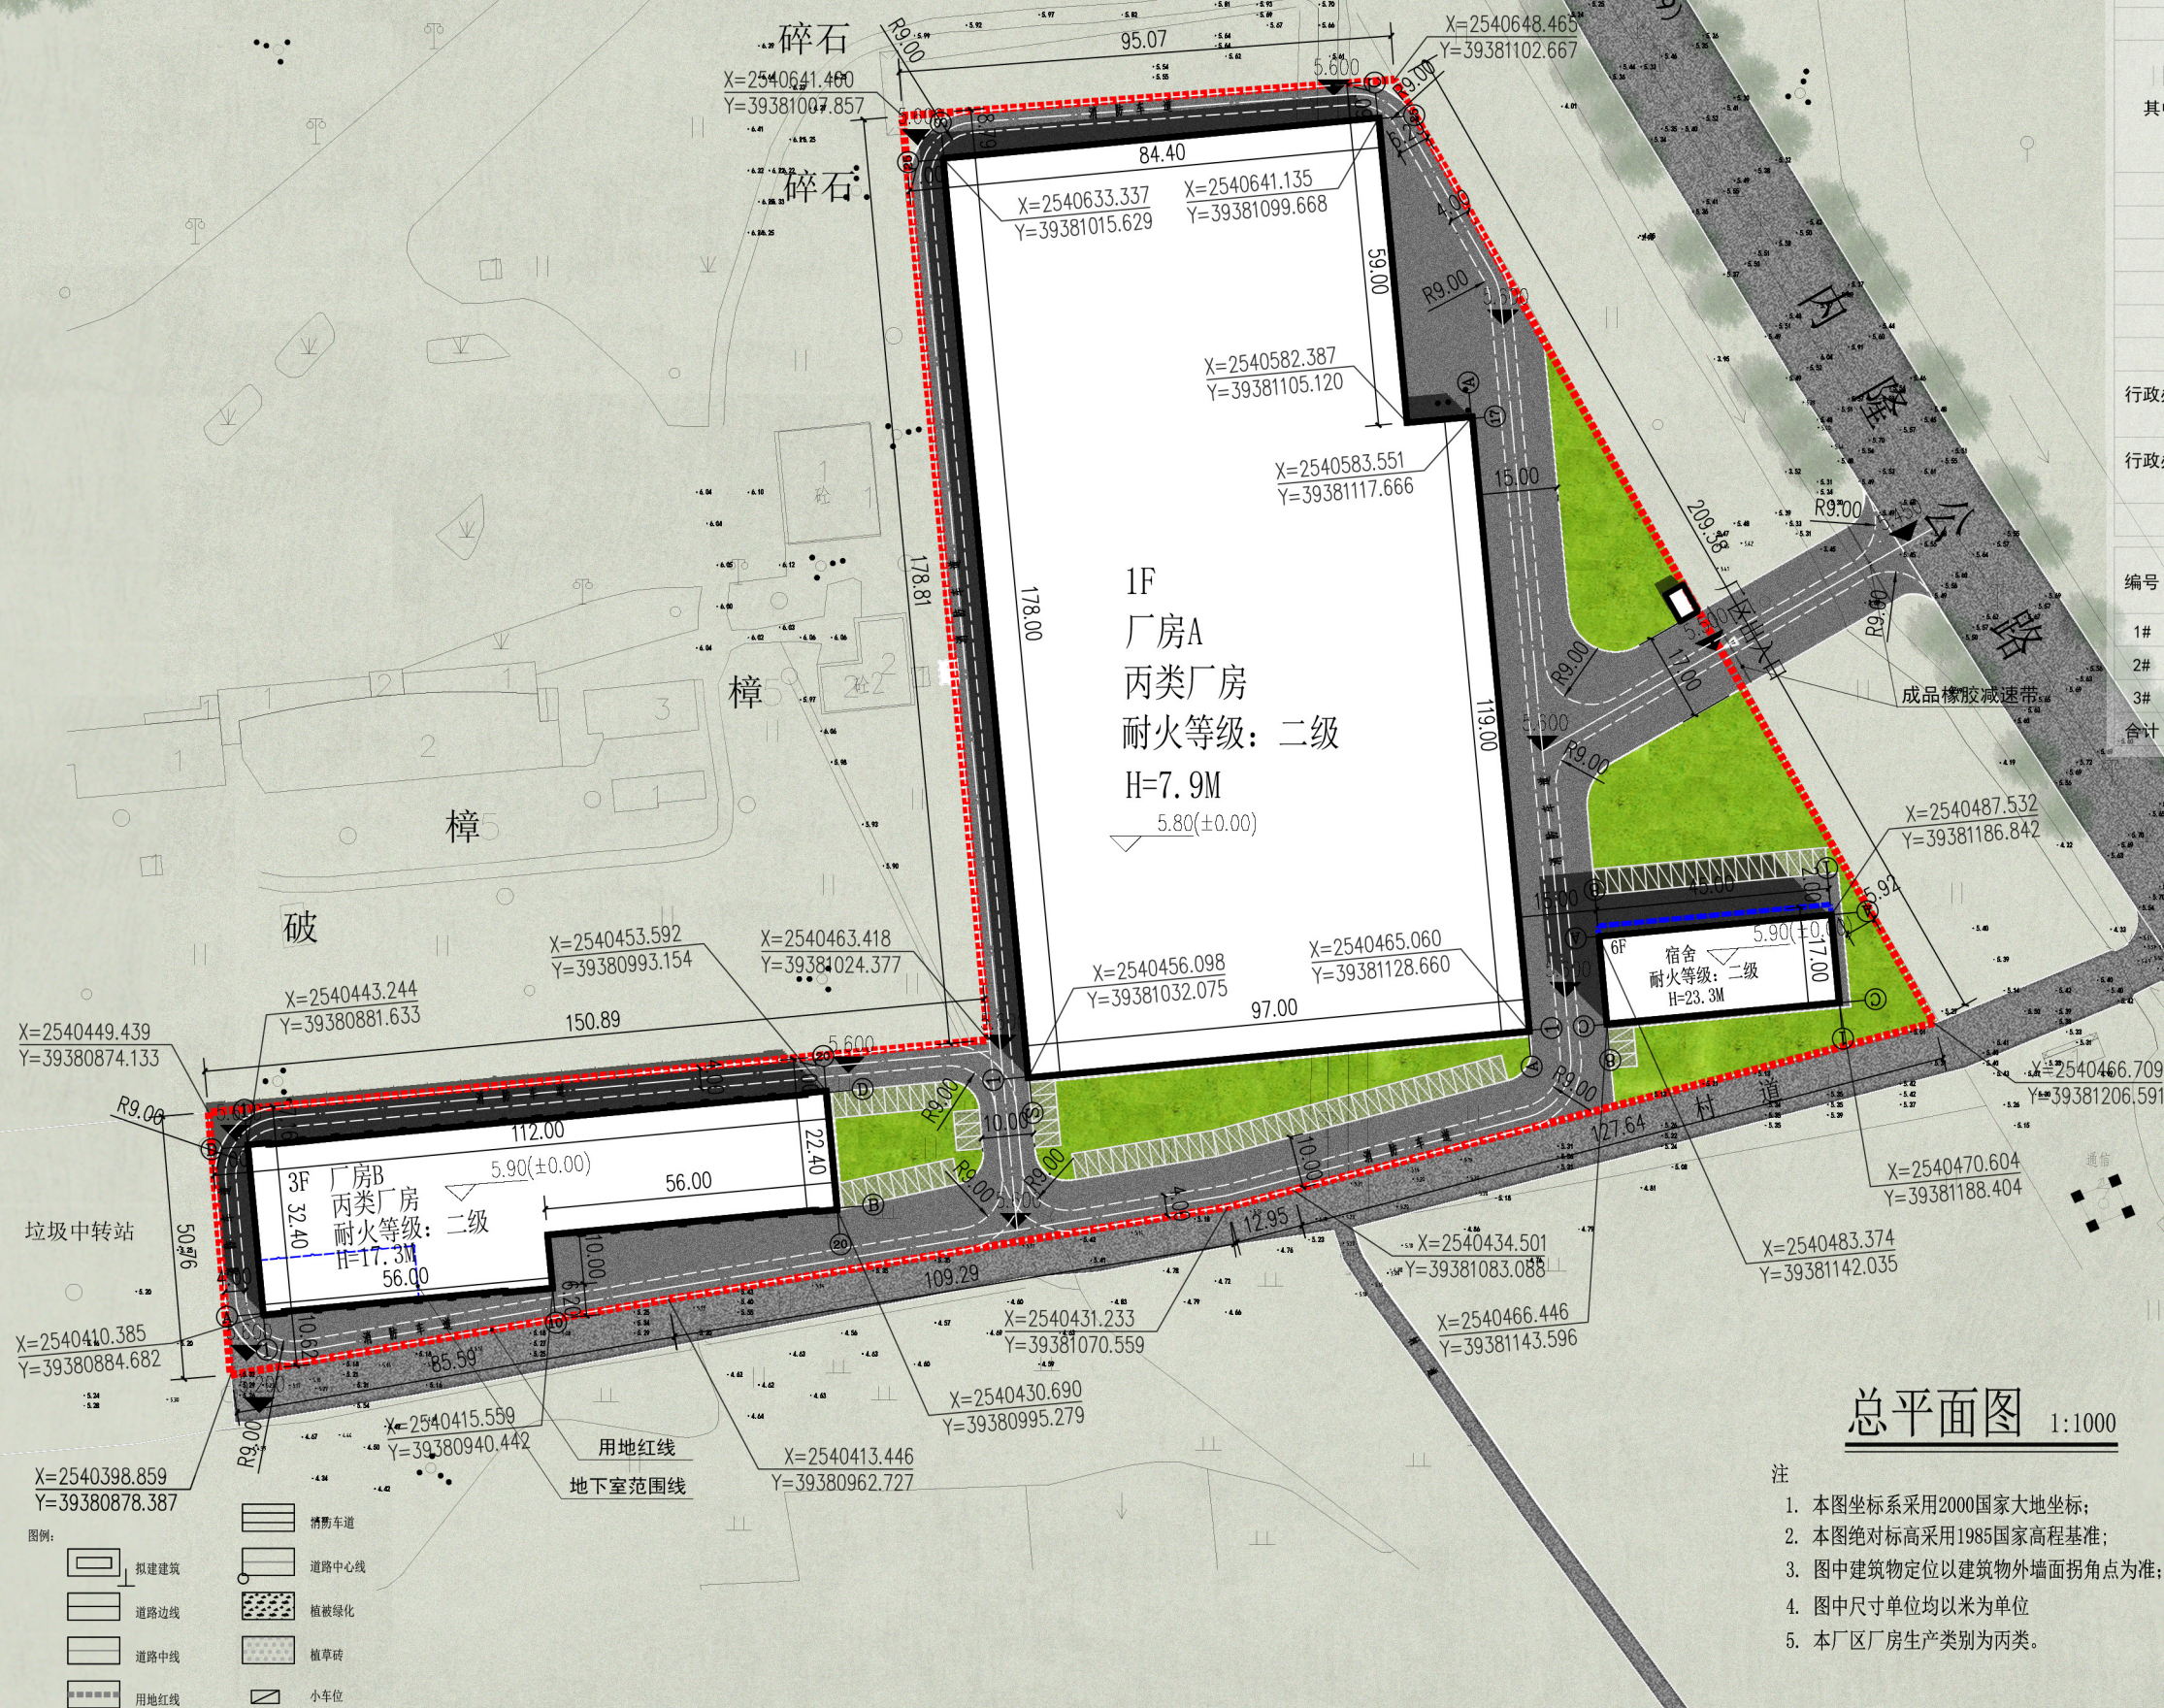

主要技术经济指标表

名称	数值	单位
总用地面积	35869.35	m ²
总建筑面积	34576.76	
其中	计容建筑面积	34263.75
	其中 宿舍	5102.58
	其中 厂房	29161.17
	不计容建筑面积	313.01
建筑占地面积	20369.11	m ²
容积率	0.96	
建筑密度	56.79%	
绿地面积	3529.07	m ²
绿地率	9.84%	
停车位	70	个
行政办公及生活服务设施占总用地的比例	2.13%	
行政办公及生活服务设施面积占总计容建筑面积的比例	14.89%	
最大高度(层数)	23.3 (6)	m (层)

编号	建设阶段	建筑名称	占地面积(m ²)	计容积率建筑面积(m ²)	总建筑面积(m ²)	地上(地下)层数	建筑高度(m)
1#	新建	厂房A	16522.60	19735.71	19735.71	1	7.9
2#	新建	厂房B	3081.51	9425.46	9738.47	3(1)	17.30
3#	新建	宿舍	765.00	5102.58	5102.58	6	23.3
合计			20369.11	34263.75	34576.76		

总平面图 1:1000

- 注
1. 本图坐标系采用2000国家大地坐标;
 2. 本图绝对标高采用1985国家高程基准;
 3. 图中建筑物定位以建筑物外墙拐角点为准;
 4. 图中尺寸单位均以米为单位
 5. 本厂区厂房生产类别为丙类。

■ 主要技术经济指标表

主要技术经济指标表

名称			数值	单位
总用地面积			35869.35	m²
总建筑面积			34576.76	
其中	计容建筑面积		34263.75	m²
	其中	宿舍	5102.58	m²
		厂房	29161.17	m²
	不计容建筑面积		313.01	m²
建筑占地面积			20369.11	m²
容积率			0.96	
建筑密度			56.79%	
绿地面积			3529.07	m²
绿地率			9.84%	
停车位			70	个
行政办公及生活服务设施占总用地的比例			2.13%	
行政办公及生活服务设施面积占总计容建筑面积的比例			14.89%	
最大高度（层数）			23.3（6）	m（层）

建筑单体明细表

编号	建设阶段	建筑名称	占地面积(m²)	计容积率建筑面积(m²)	总建筑面积(m²)	地上（地下）层数	建筑高度(m)	备注
1#	新建	厂房A	16522.60	19735.71	19735.71	1	7.9	
2#	新建	厂房B	3081.51	9425.46	9738.47	3(1)	17.30	
3#	新建	宿舍	765.00	5102.58	5102.58	6	23.3	
合计			20369.11	34263.75	34576.76			

透视图

