


宗地图

宗地号：
宗地代码：
宗地坐落：陆丰市碣石镇玄武路东侧

权利人：陆丰市公安局
宗地面积：732.04平方米

单位：m²

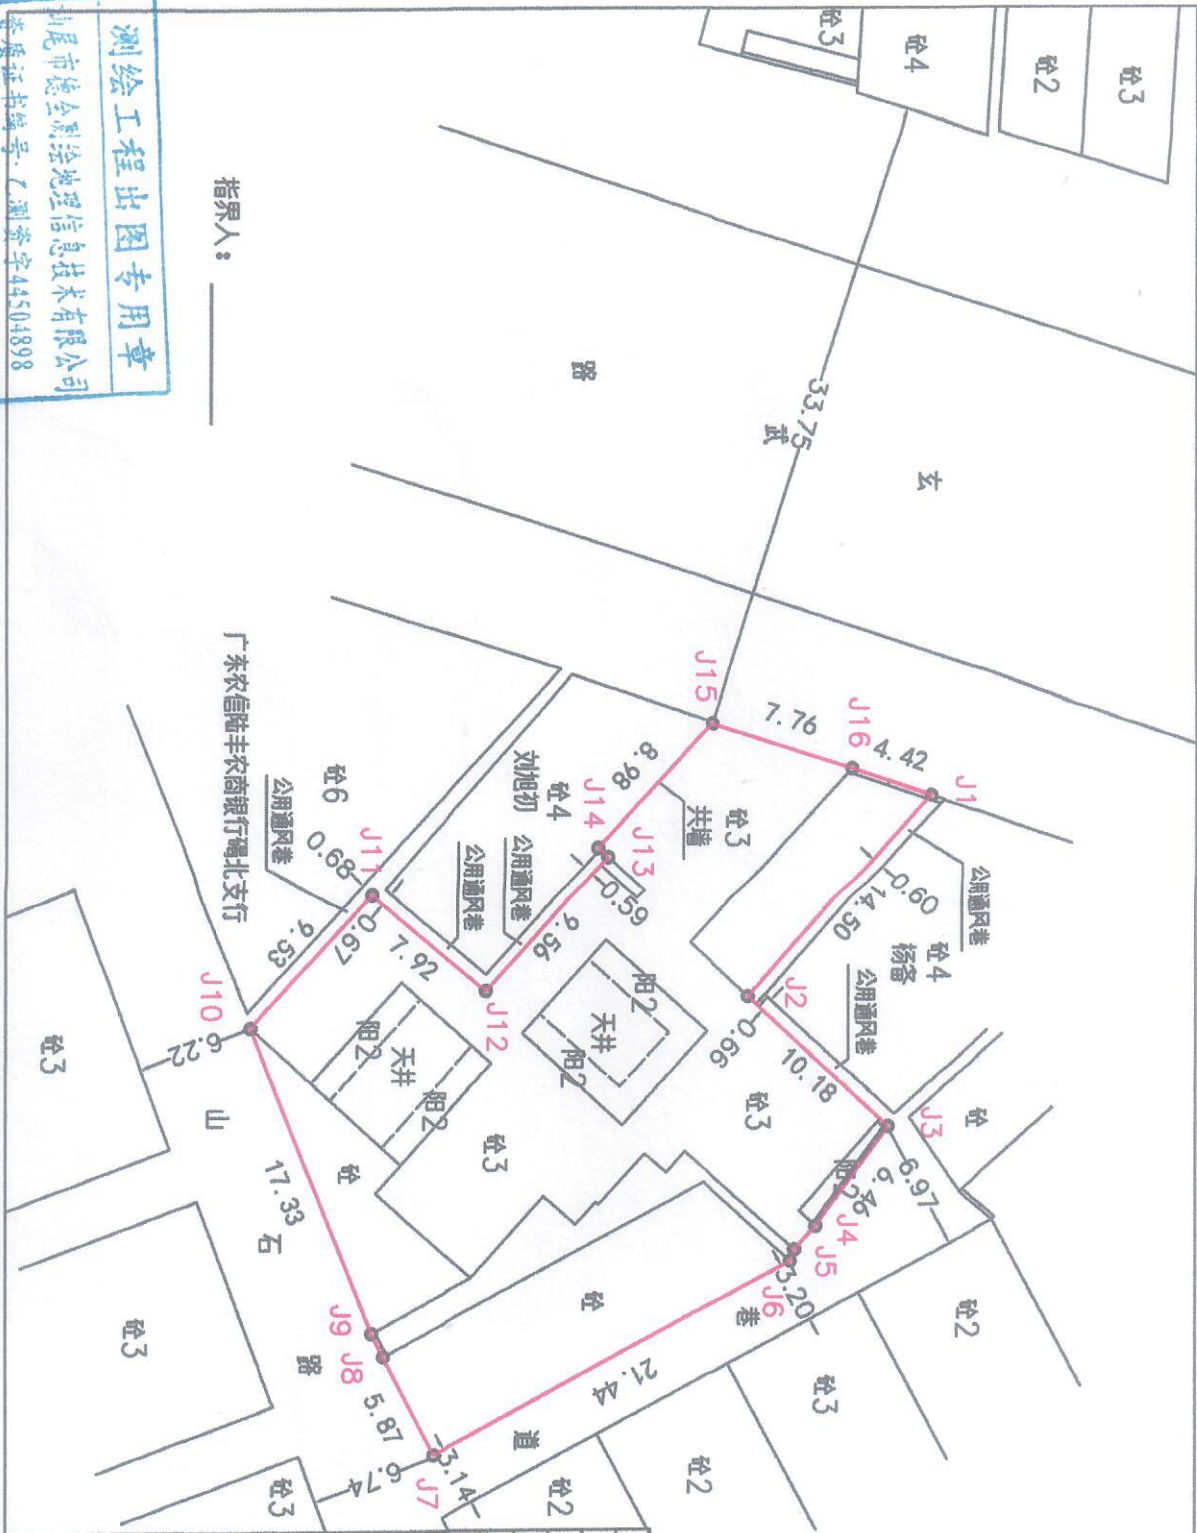

界址点坐标表

点号	X	Y	边长
J1	2524804.099	39379897.338	14.50
J2	2524794.430	39379908.148	10.18
J3	2524801.876	39379915.083	6.46
J4	2524798.037	39379920.279	1.67
J5	2524796.909	39379921.516	0.64
J6	2524796.684	39379922.116	21.44
J7	2524777.792	39379932.244	5.87
J8	2524775.111	39379927.028	1.38
J9	2524774.496	39379925.797	17.33
J10	2524768.052	39379909.713	9.53
J11	2524774.506	39379902.698	7.92
J12	2524780.542	39379907.823	9.56
J13	2524786.973	39379900.747	0.70
J14	2524786.455	39379900.276	8.98
J15	2524792.495	39379893.629	7.76
J16	2524799.904	39379895.941	4.42
J1	2524804.099	39379897.338	

S=732.04 平方米 合1.10亩

测绘工程出图专用章

汕尾市德全测绘地理信息技术有限公司
资质证书编号：乙测资字44504898

测绘单位：汕尾市德全测绘地理信息技术有限公司
绘图日期：2025年07月17日
2000国家大地坐标系

1:400

绘图员：林春
检查员：曾晓