

宗地图

单位: m.m²

宗地号:ZD2026019


权利人:陆丰市鸿祥港务有限公司

北

宗地代码:

宗地面积:14678.50平方米

宗地坐落:陆丰市东海街道乌坎管区货运码头西侧之四

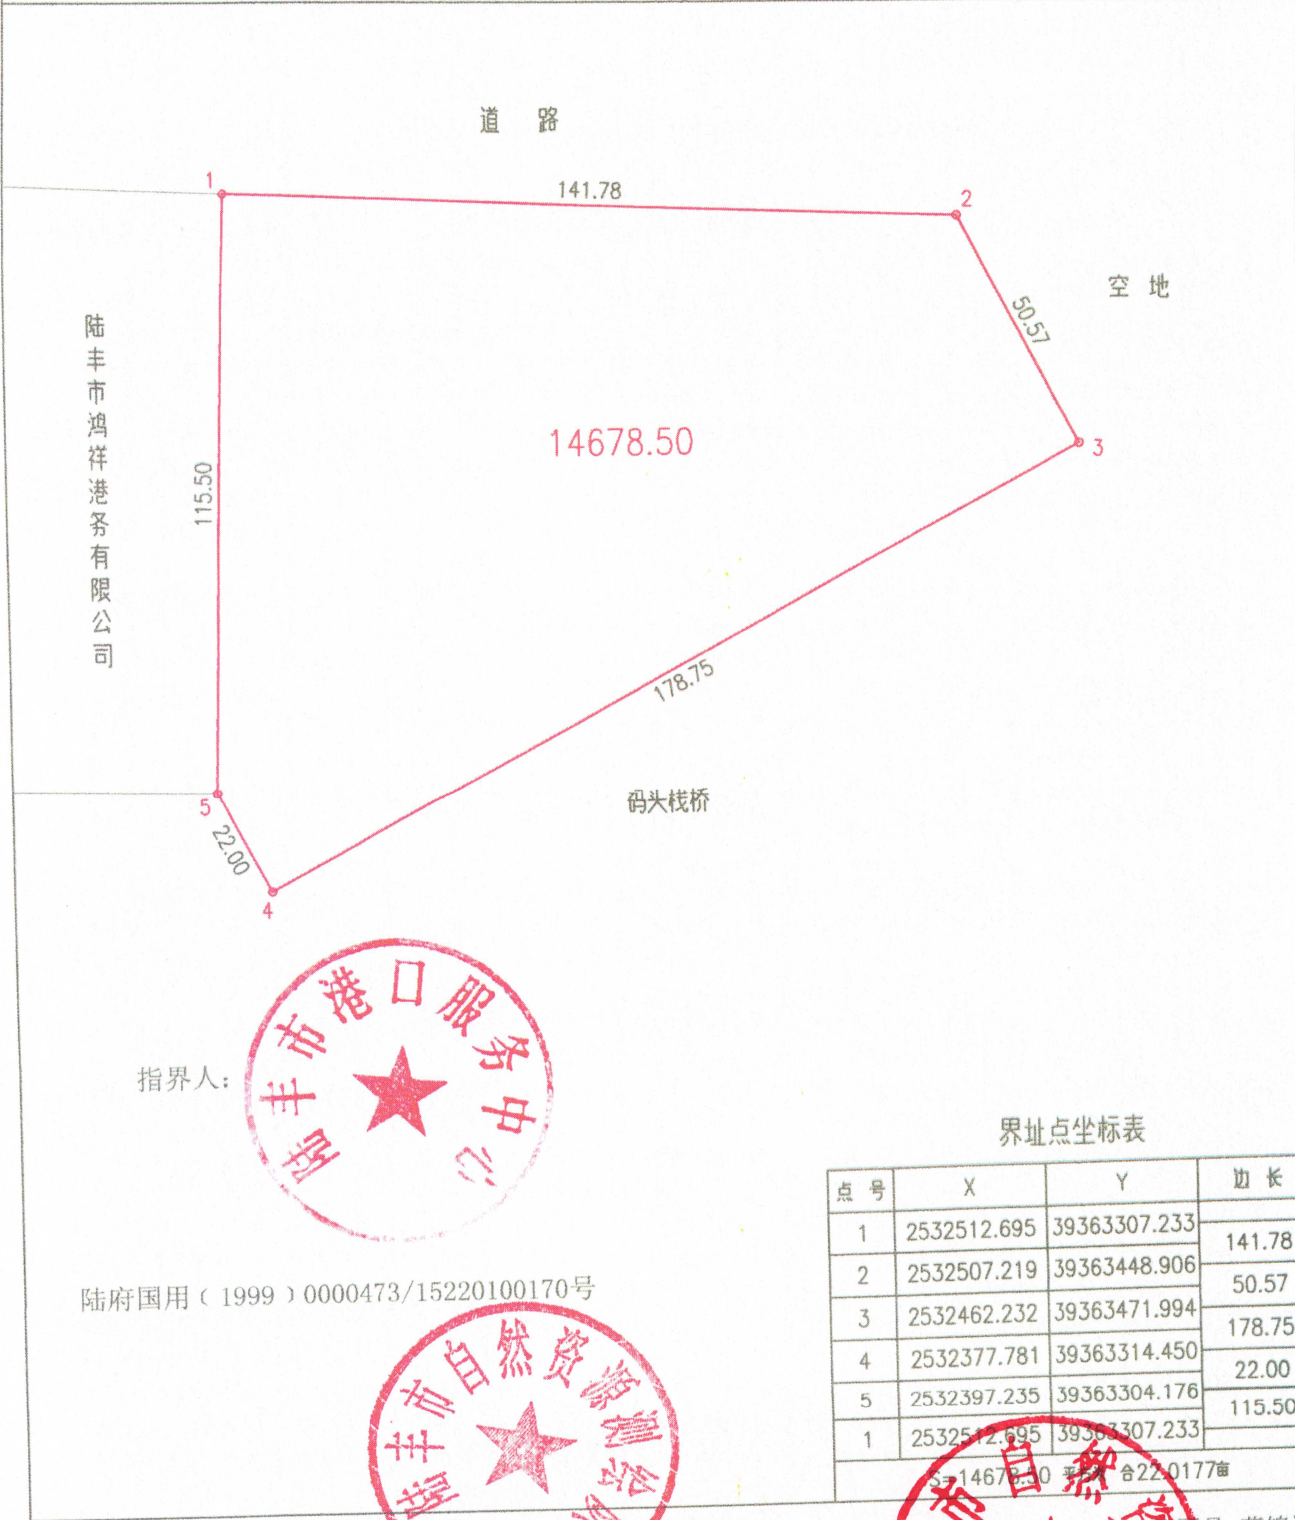

陆丰市自然资源测绘队
绘图日期:2026年01月22日
2000国家大地坐标系.



绘图员:莫锦鸿
审核员:蔡智巧

宗 地 图

单位: m.m²

宗地号: ZD2026020

权利人: 陆丰市鸿祥港务有限公司

宗地代码:

宗地面积: 8580.00平方米

宗地坐落: 陆丰市东海街道乌坎管区货运码头西侧之三

北



道 路

陆丰市鸿祥港务有限公司

陆丰市鸿祥港务有限公司

8580.00

74.01

116.40

115.50

74.00

海 边 石 坎

指界人:



陆府国用(1999)0000474/15220100171号

界址点坐标表


点 号	X	Y	边 长
1	2532515.548	39363233.282	74.01
2	2532512.690	39363307.233	115.50
3	2532397.235	39363304.176	74.00
4	2532399.193	39363230.202	116.40
1	2532515.548	39363233.282	
S=8580.00 平方米 合128.70亩			

陆丰市自然资源测绘队

绘图日期: 2026年01月22日

2000国家大地坐标系.

1:1200

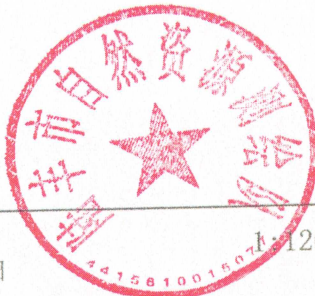

绘图员: 莫锦鸿

审核员: 蔡智巧

宗地图

单位: m.m²

宗地号:ZD2026021


权利人:陆丰市鸿祥港务有限公司

北

宗地代码:

宗地面积:8713.50平方米

宗地坐落:陆丰市东海街道乌坎管区货运码头西侧之一

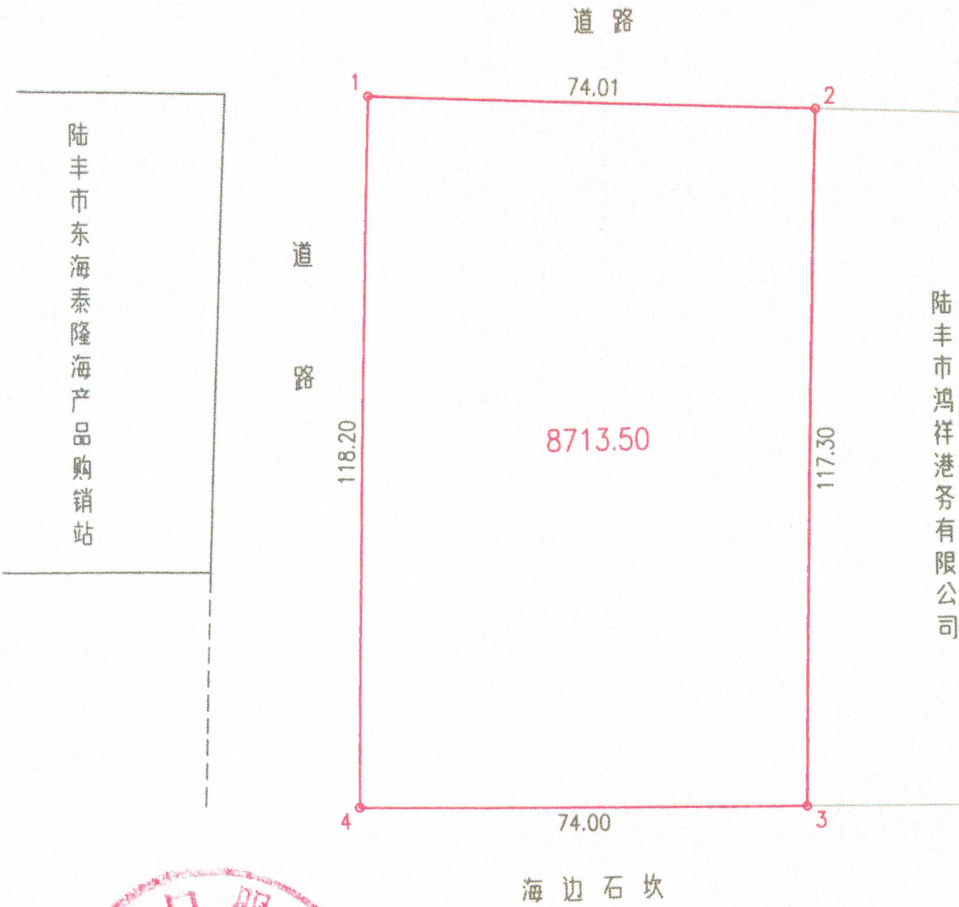

指界人:




陆府国用(1999)0000475/15220100172号

界址点坐标表

点号	X	Y	边长
1	2532521.269	39363085.382	74.01
2	2532518.411	39363159.332	117.30
3	2532401.152	39363156.228	74.00
4	2532403.110	39363082.254	118.20
1	2532521.269	39363085.382	
S=8713.50平方米 813.0703亩			

陆丰市自然资源测绘队
绘图日期:2026年01月22日
2000国家大地坐标系.

1:1200

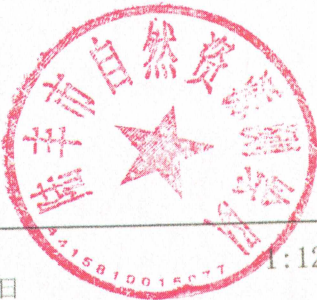

绘图员:莫锦鸿
审核员:蔡智巧