

效果图




西面透视图




西南角透视图

总平面图

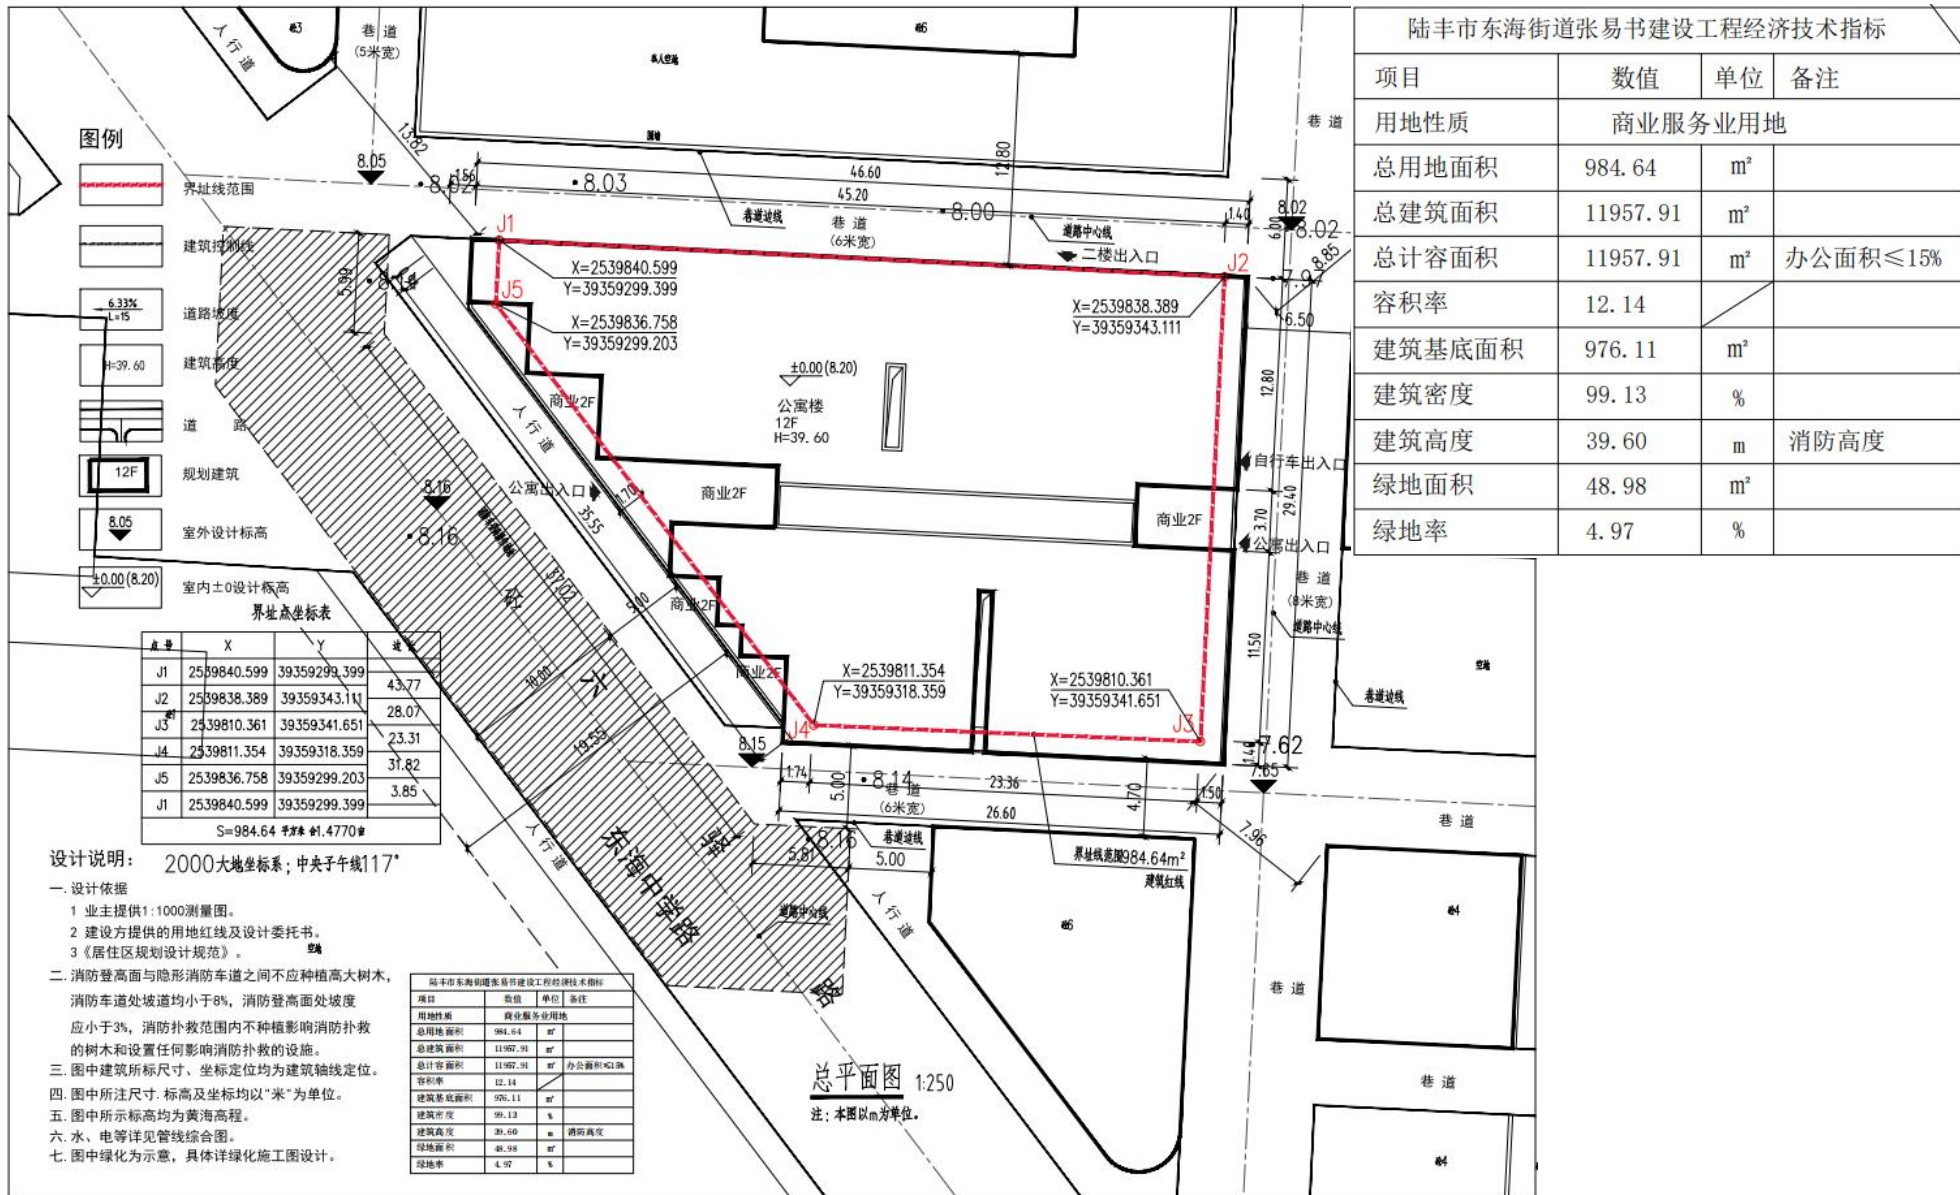

绿地总平面图

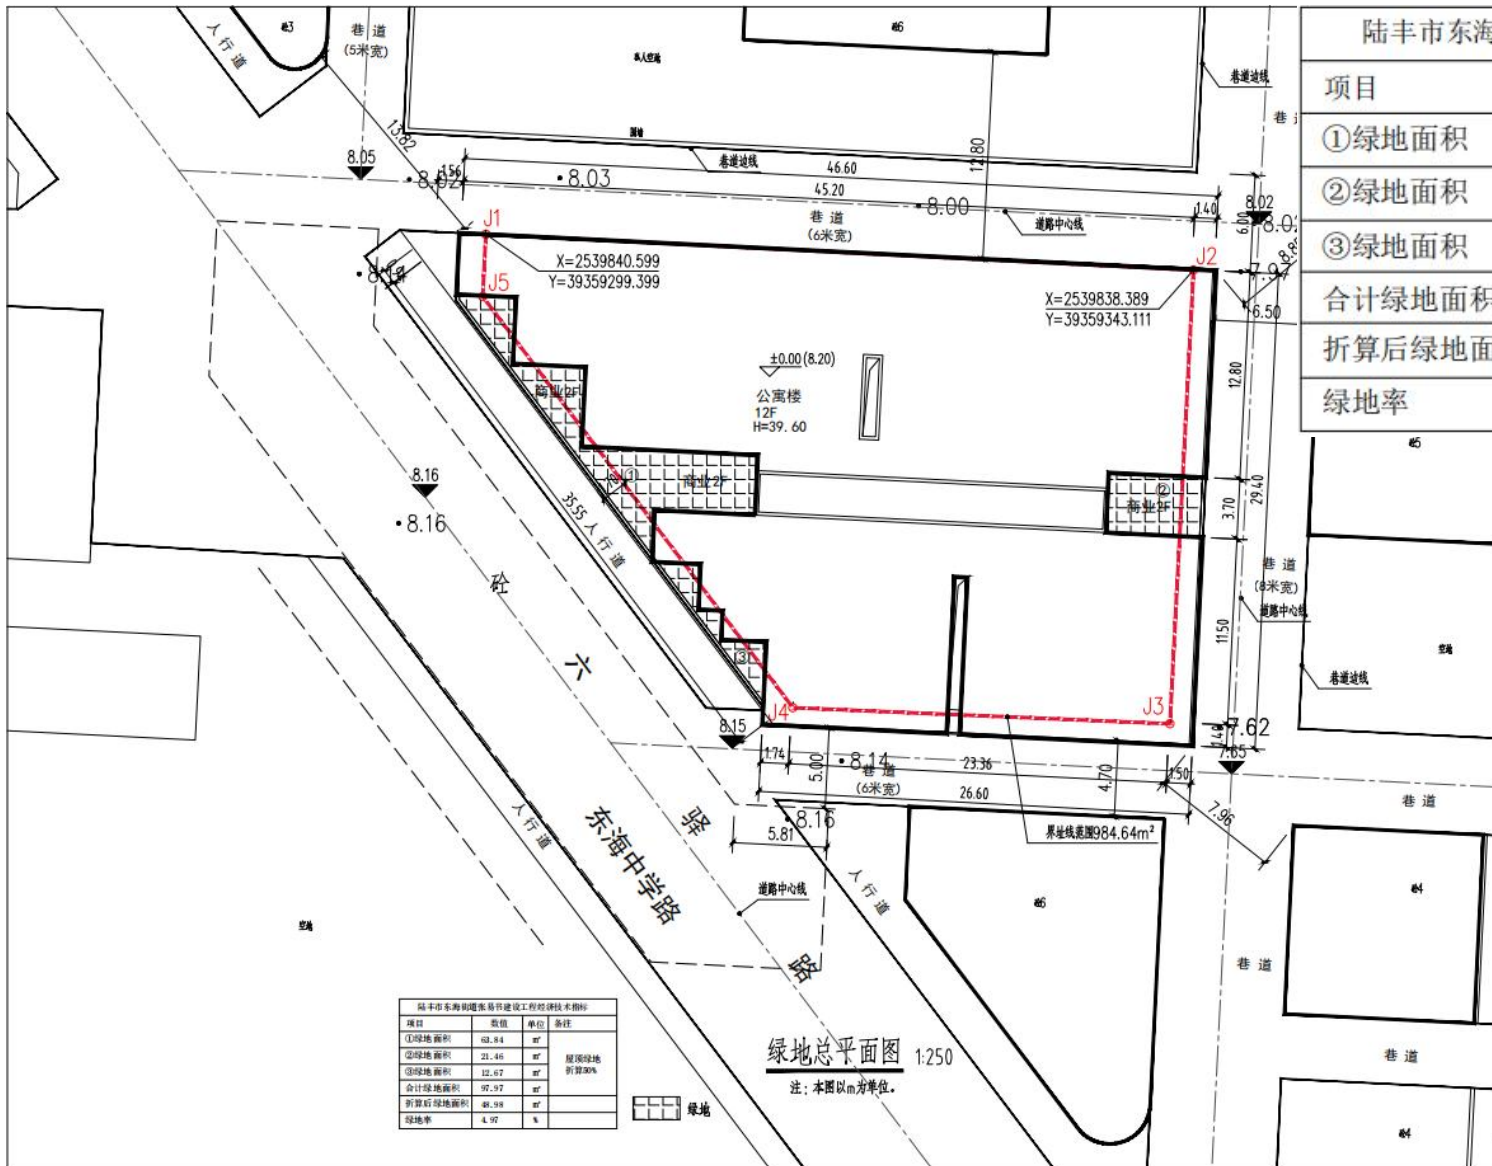


项目	数值	单位	备注
①绿地面积	63.84	m ²	屋顶绿地 折算50%
②绿地面积	21.46	m ²	
③绿地面积	12.67	m ²	
合计绿地面积	97.97	m ²	
折算后绿地面积	48.98	m ²	
绿地率	4.97	%	

项目	数值	单位	备注
①绿地面积	63.84	m ²	屋顶绿地 折算50%
②绿地面积	21.46	m ²	
③绿地面积	12.67	m ²	
合计绿地面积	97.97	m ²	
折算后绿地面积	48.98	m ²	
绿地率	4.97	%	


绿地总平面图 1:250

注: 本图以m为单位。

竖向总平面图

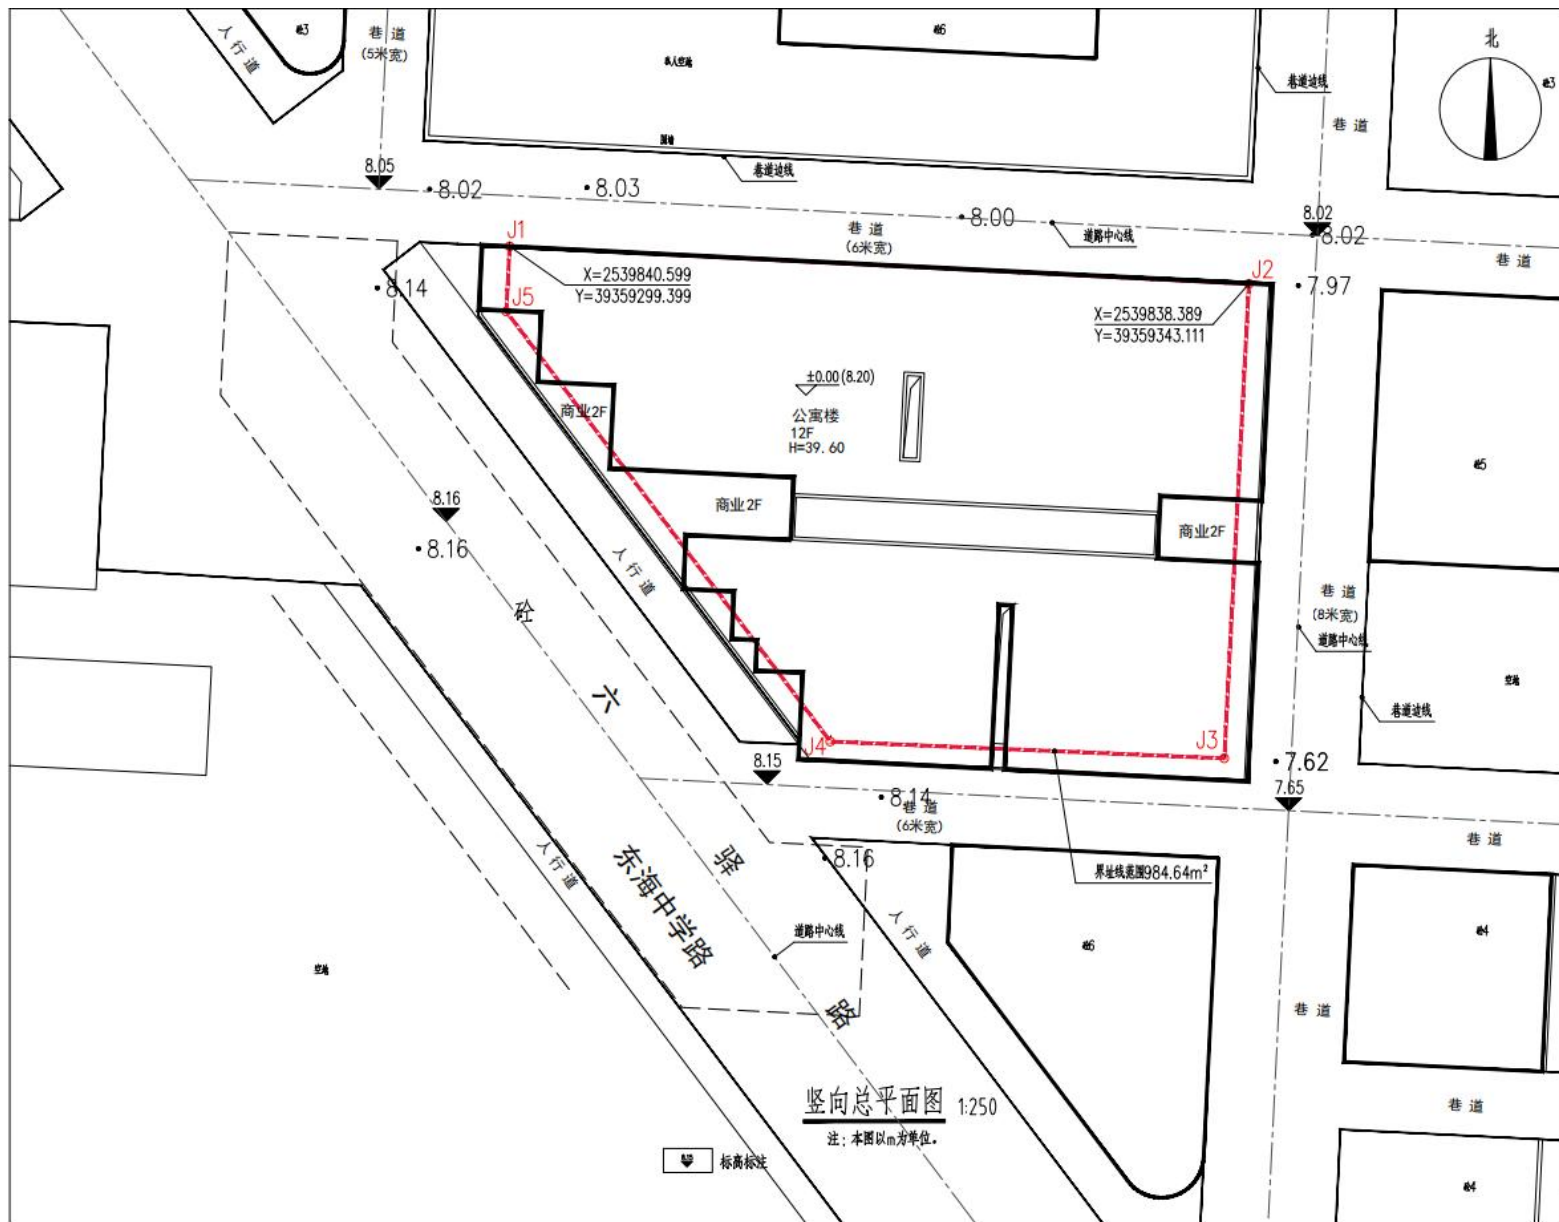

消防总平面图

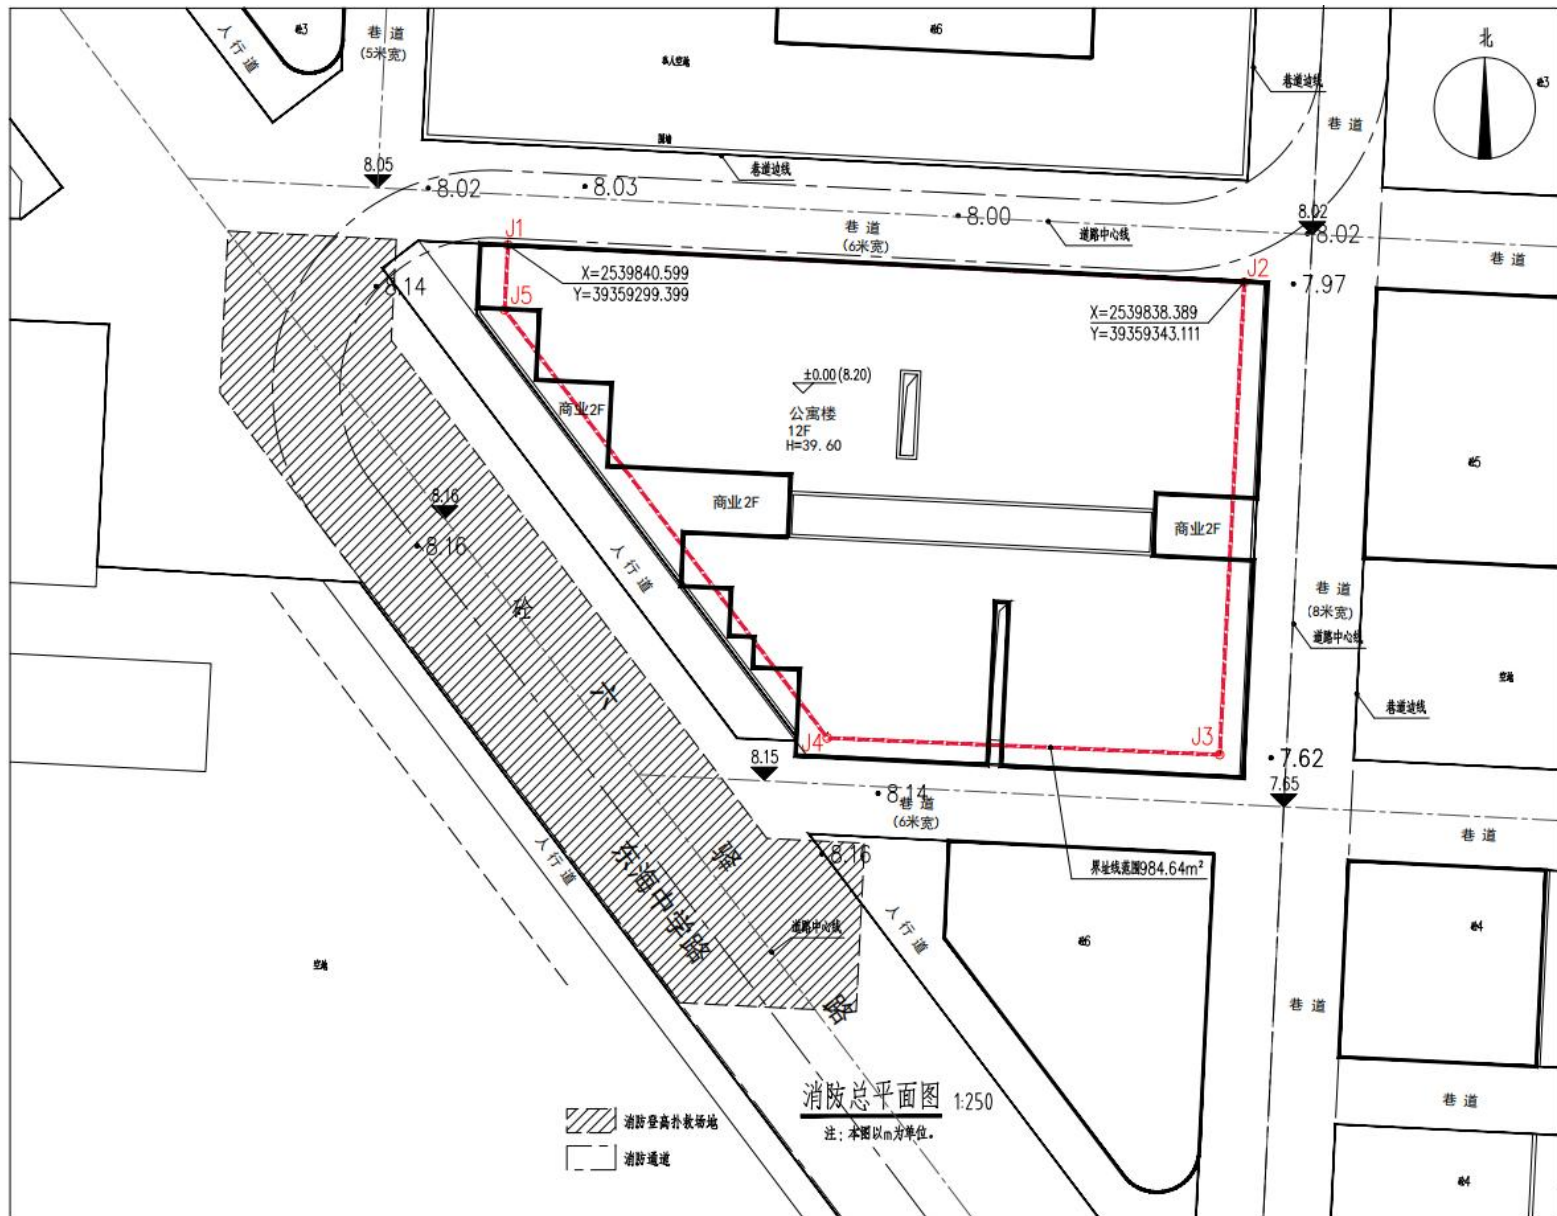

综合管网图

