

# 土地红线图

单位: m, m<sup>2</sup>




宗地号:

权利人: 广东电网有限责任公司汕尾陆丰供电局

宗地代码:

宗地面积: 248.40 平方米

宗地坐落: 陆丰市城东镇军寮村竹仔脚一横巷十四号

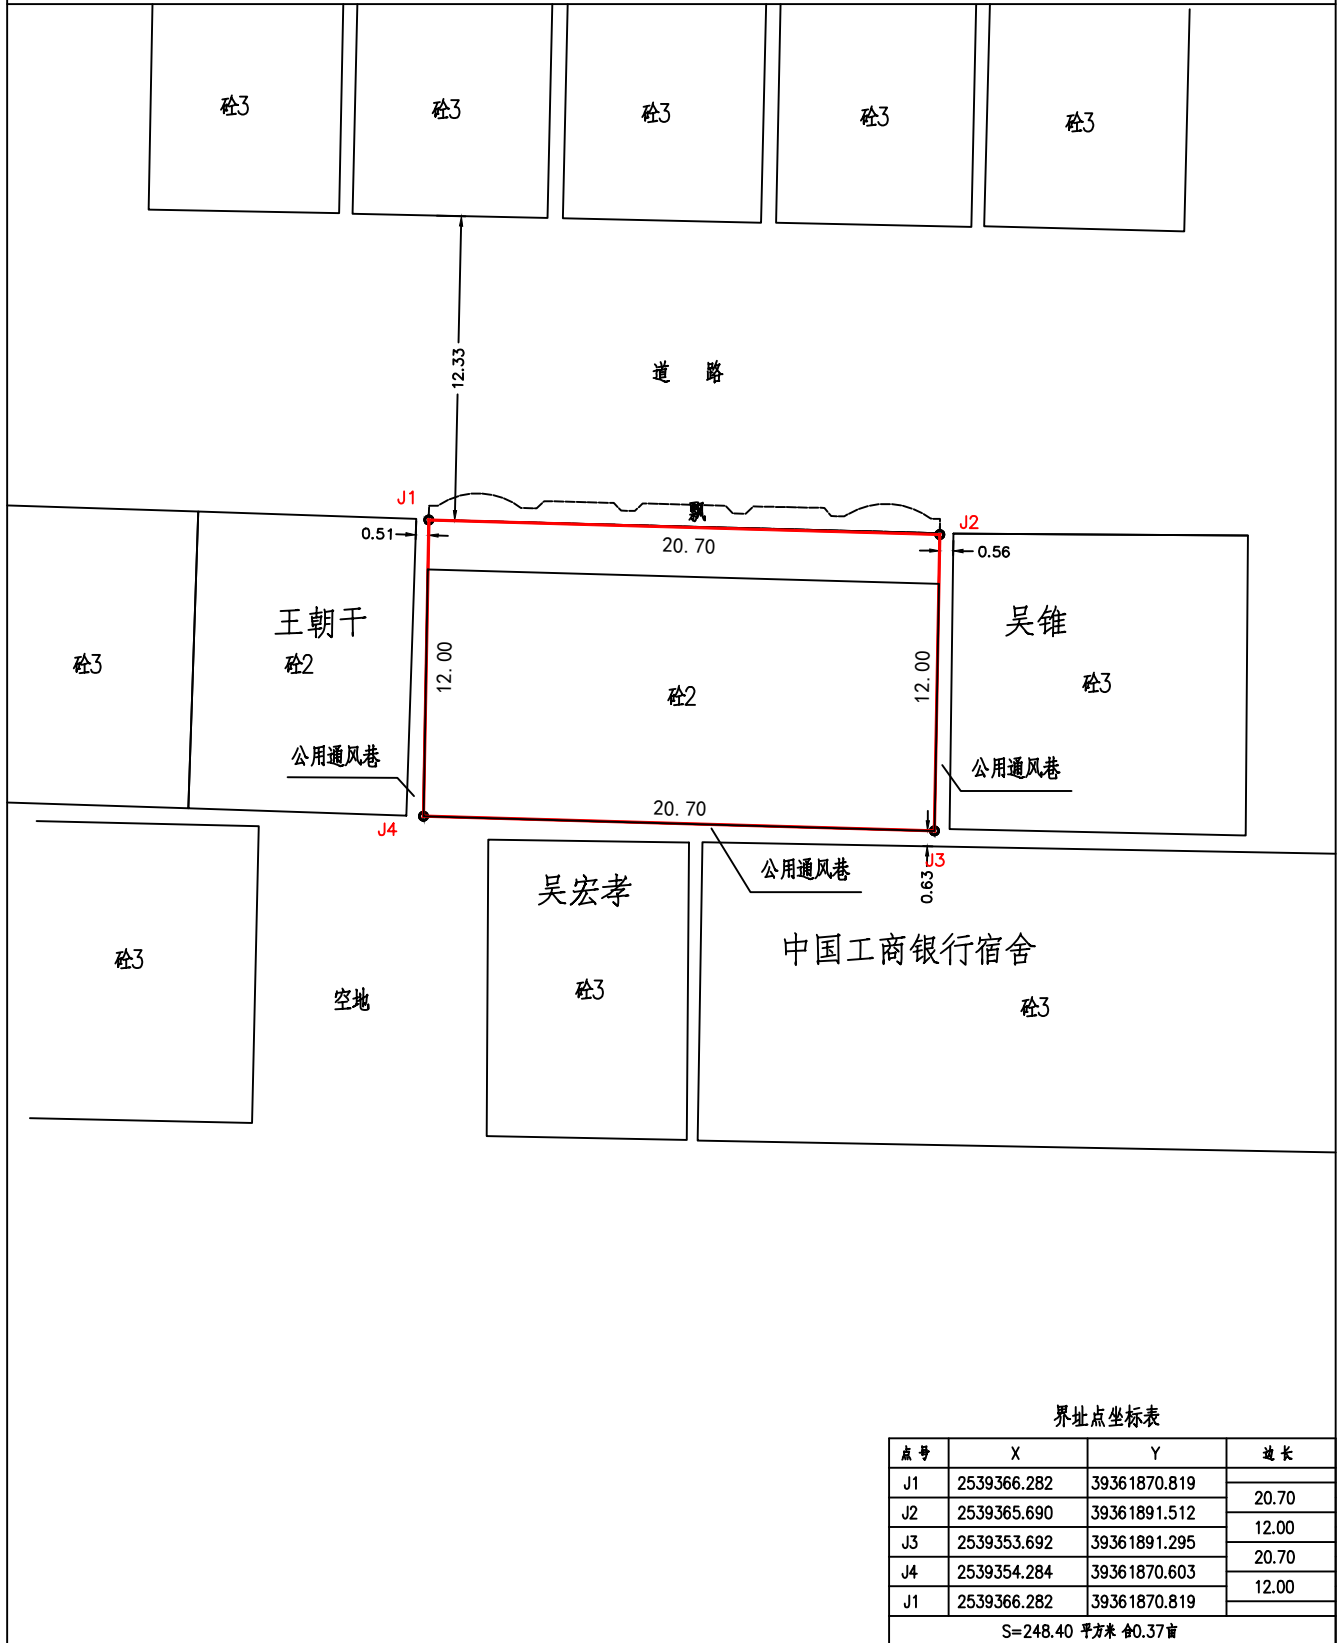

界址点坐标表

点号	X	Y	边长
J1	2539366.282	39361870.819	20.70
J2	2539365.690	39361891.512	12.00
J3	2539353.692	39361891.295	20.70
J4	2539354.284	39361870.603	12.00
J1	2539366.282	39361870.819	

S=248.40 平方米 合0.37亩

2000 国家大地坐标系

1:300