

宗地图

单位: m.m²


宗地号:

权利人: 陆丰市公安局交通警察大队

宗地代码:

宗地面积: 972.00平方米

宗地坐落: 陆丰市东海镇洛洲小区新华路南侧

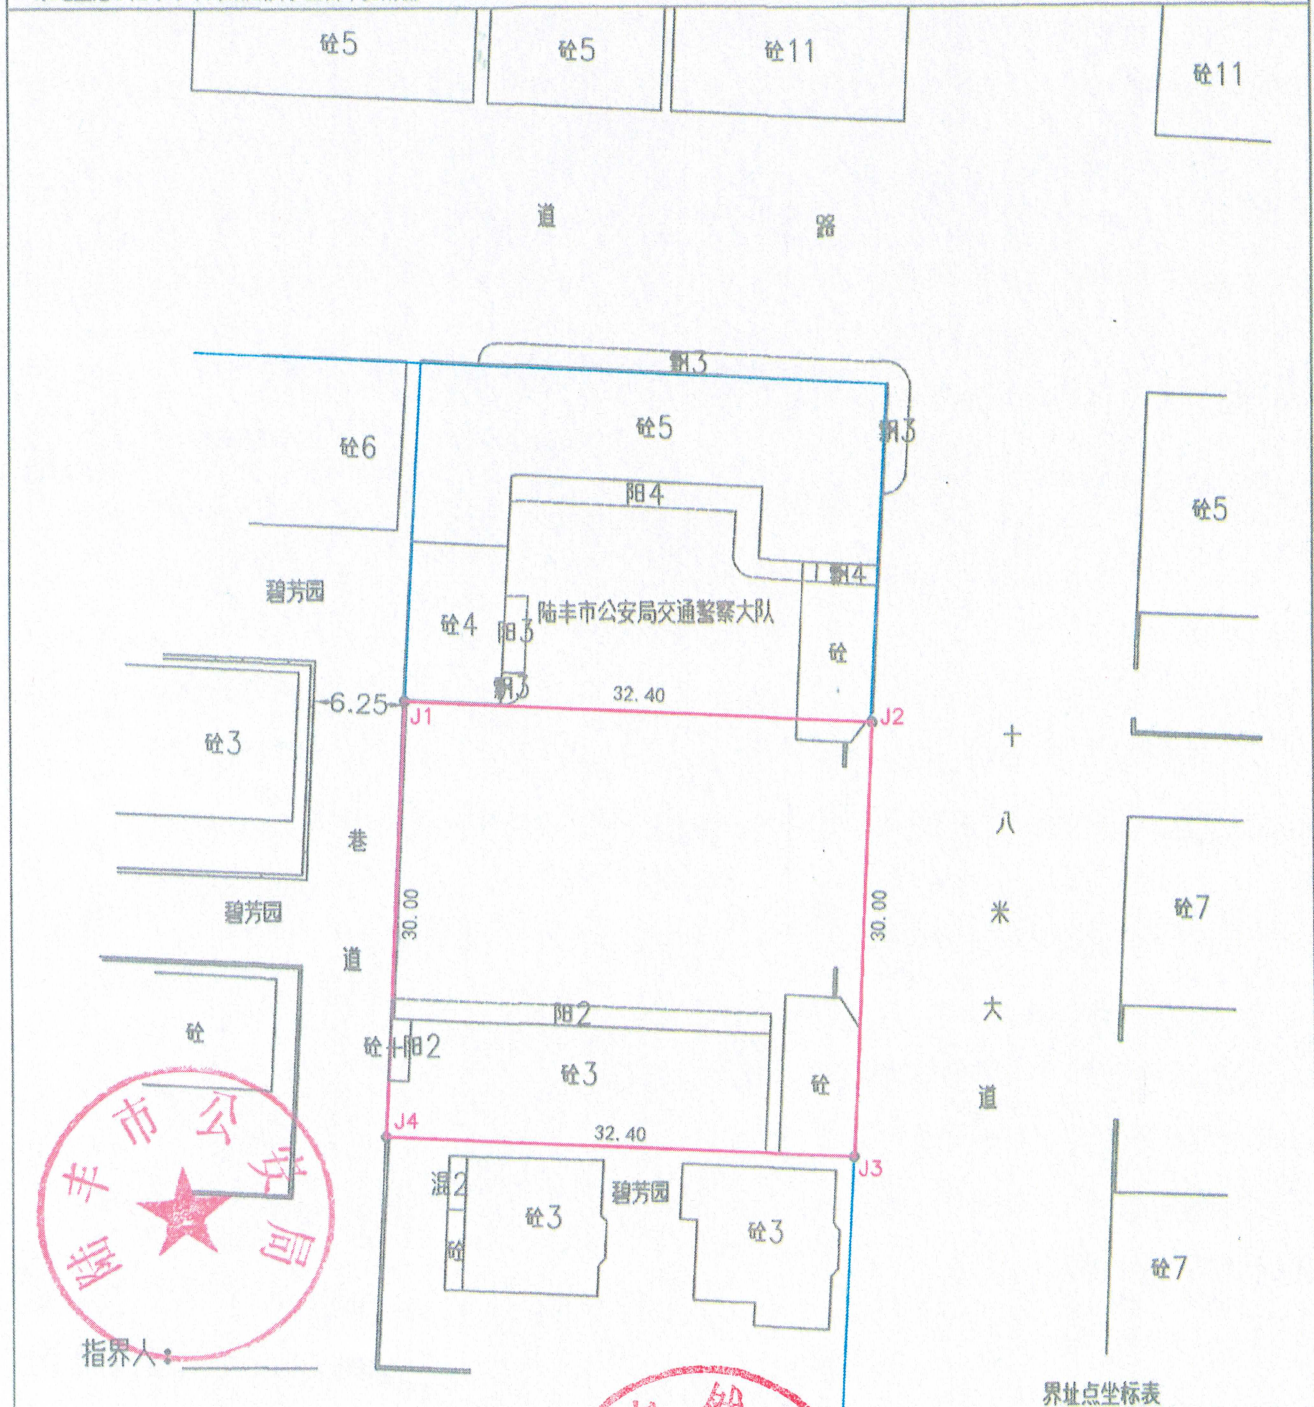

指界人:

陆府国用(1998)第0001640/15220100516号

界址点坐标表

点号	X	Y	边长
J1	2539878.958	39358827.996	32.40
J2	2539877.365	39358860.357	30.00
J3	2539847.401	39358858.881	32.40
J4	2539848.994	39358826.521	30.00
J1	2539878.958	39358827.996	

S=972.00 平方米 合1.46亩

测绘工程出图专用章


汕尾市德全测绘地理信息技术有限公司

资质证书编号: 乙测资字44504898

测绘单位: 汕尾市德全测绘地理信息技术有限公司


绘图日期: 2025年09月22日

2000国家大地坐标系

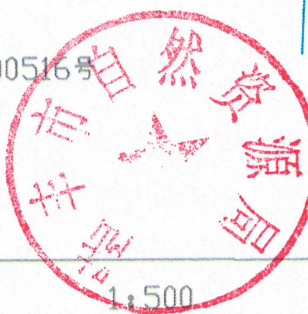

绘图员: 林 春
检查员: 曾 晓

No : ZD2025342

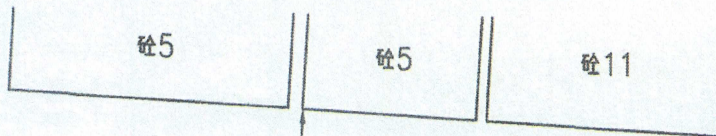

11

道路

十八米大道

5. 验证

7

砵7

指界人：

注：土地红线依据房地产权证“陆证0023424号”尺寸圈定。

2000国家大地坐标系

界址点坐标表

点号	X	Y	边长
J1	2539902.330	39358829.147	32.30 23.40 32.30 23.40
J2	2539900.741	39358861.408	
J3	2539877.370	39358860.257	
J4	2539878.958	39358827.996	
J1	2539902.330	39358829.147	
S=755.82 平方米 合1.13亩			

S=755.82 平方米 合1.13亩