


No: ZS2026028

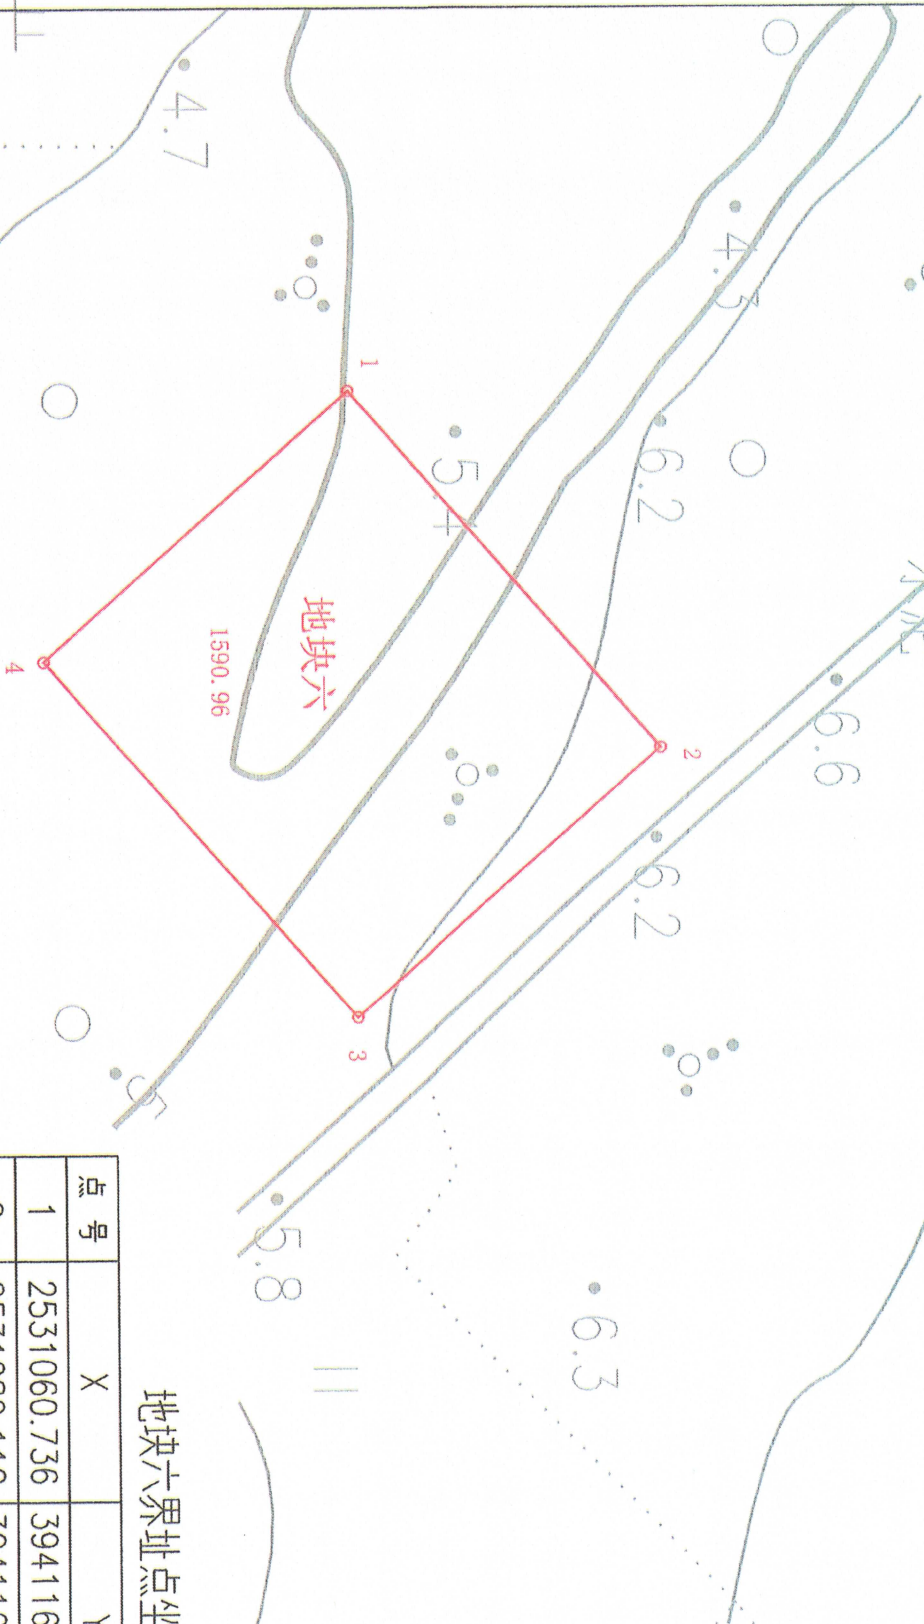

地块六界址点坐标表

点号	X	Y	边长
1	2531060.736	39411607.817	43.00
2	2531089.112	39411640.125	37.00
3	2531061.313	39411664.541	43.00
4	2531032.937	39411632.233	37.00
1	2531060.736	39411607.817	

S=1590.96 平方米 合2.39亩

坐标系: 2000国家大地坐标系
高程基准: 1985国家高程基准

测量单位: 陆丰市自然资源局测绘队

陆丰市2023年度第一次城镇建设用地

勘测定界图

测量

绘图

审核

日期: 2026. 08
比例尺: 1:900

