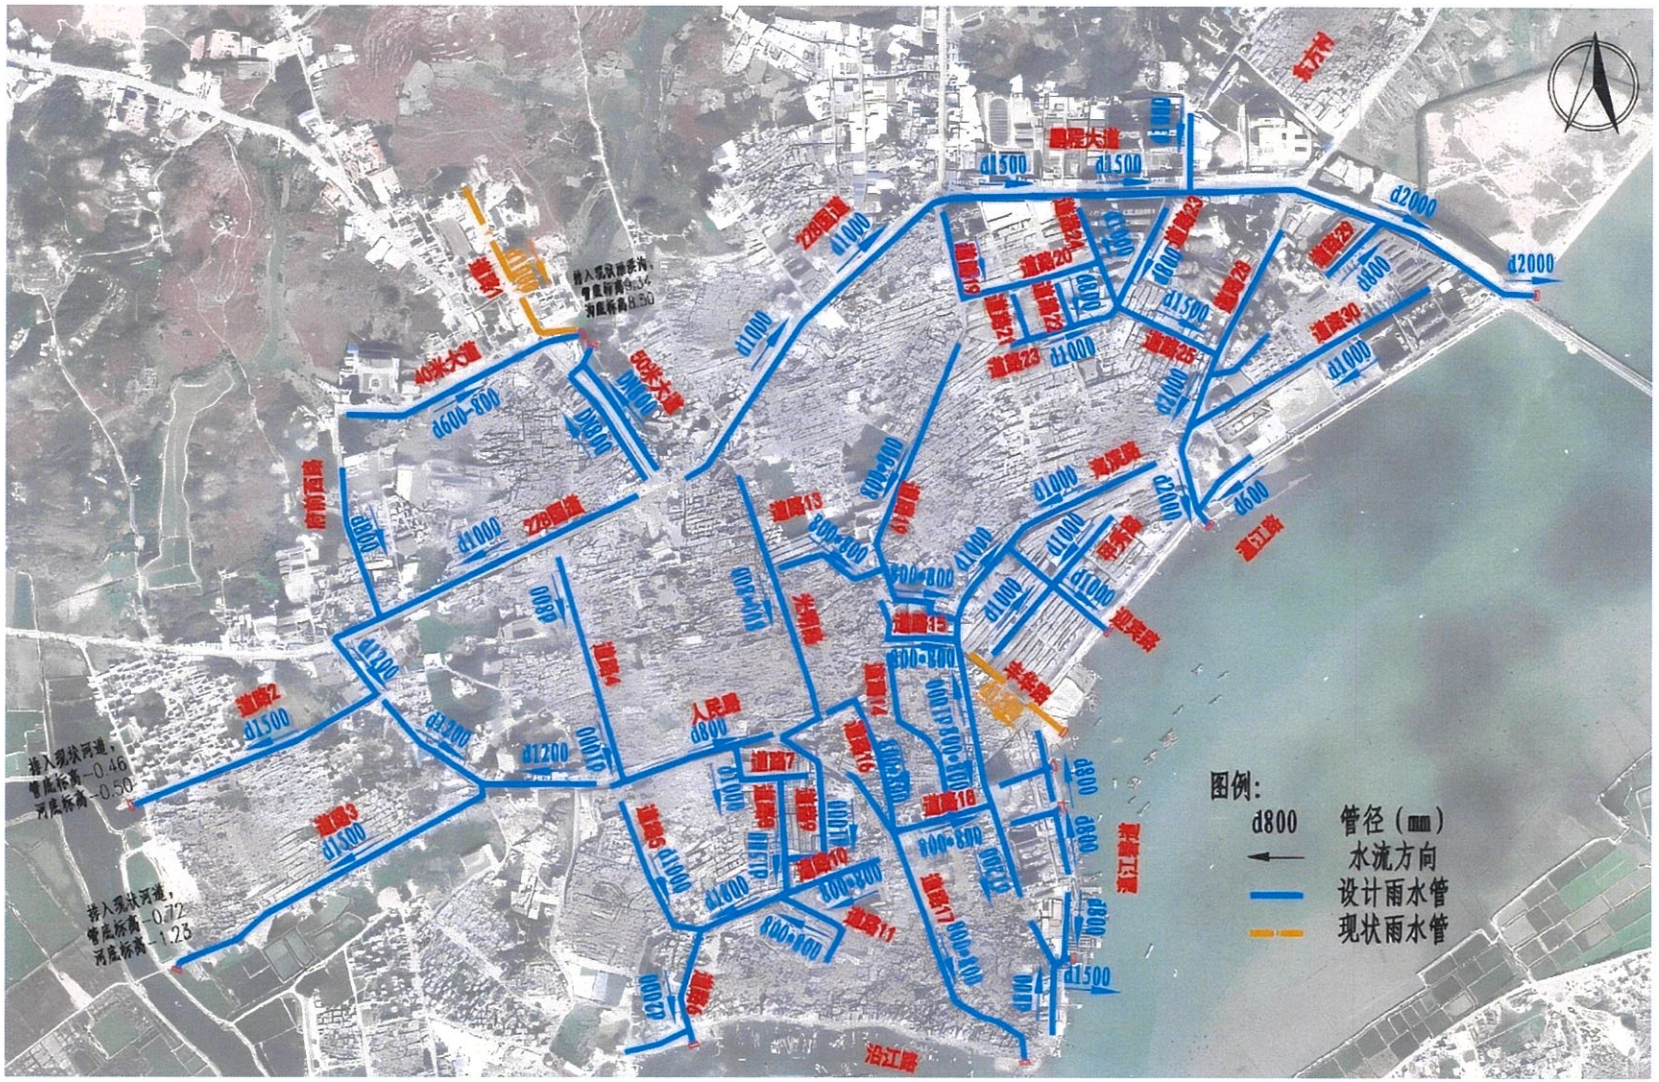
图例:
d800 管径（mm）
水流方向
设计雨水管
现状雨水管
d2000
d1500
d1000
d800
d600
d1200
d1300
d1400
d1700
d1800
d2200
d2300
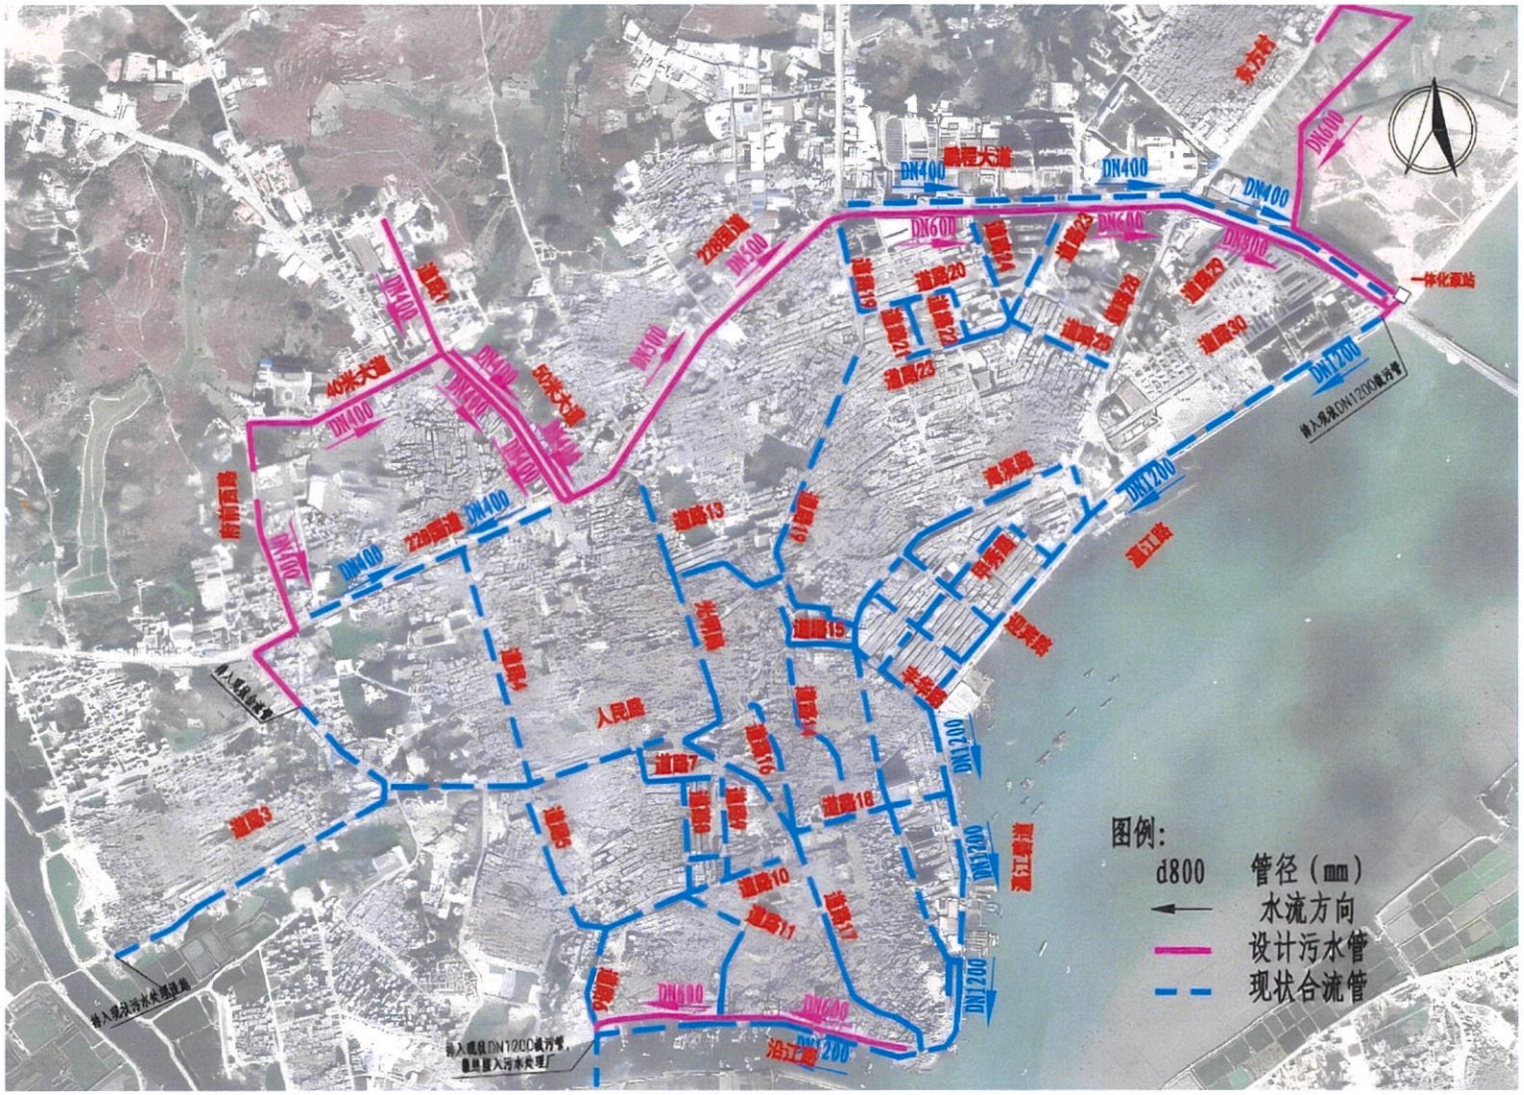
图例:
d800 管径（mm）
水流方向
设计污水管
现状合流管
一体化泵站
40米大道
50米大道
220国道
人民路
沿江路
道路3
道路4
道路5
道路7
道路10
道路11
道路13
道路15
道路16
道路17
道路18
道路19
道路20
道路23
道路28
道路29
道路30
DN400
DN600
DN1200

垃圾转运及分类处理中心
育华小学
甲子镇人民政府
甲西中学
三甲生猪管理执法中队
城西社区居委会
濠头小学
濠头村委会
甲西镇人民政府
甲子人民医院
石狮公园
新濠小学
下陇
外片
城东社区
育苗小学
启东小学
甲秀中学
甲子人民医院
濠北派出所
半径社区居委会
金源大厦
金源社区居委会
东湖社区居委会
小博士幼儿园
濠东社区居委会
新村社区居委会
濠南派出所
甲子公园
东溪社区居委会
东宫社区居委会
甲子港
100米
1:16,635