

















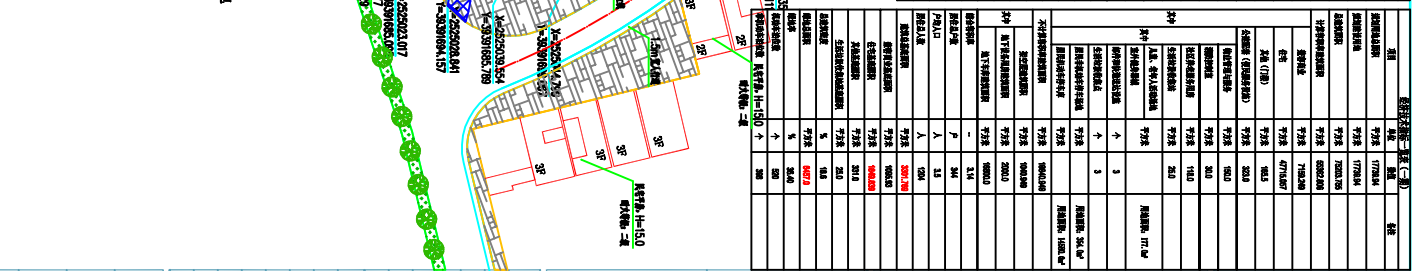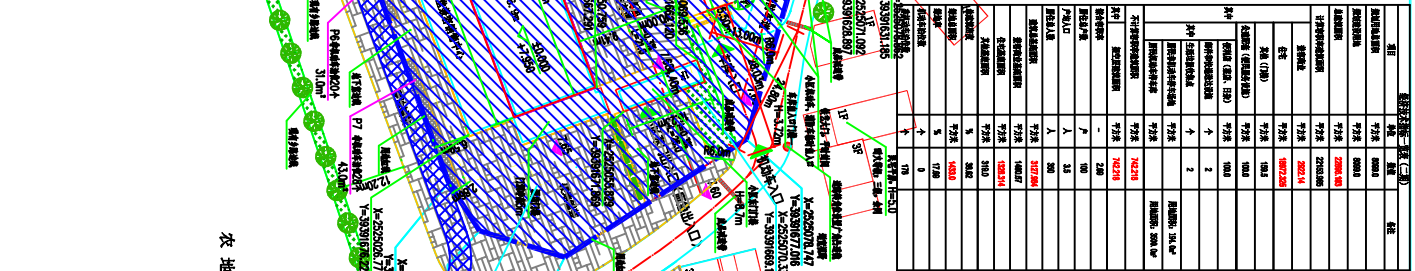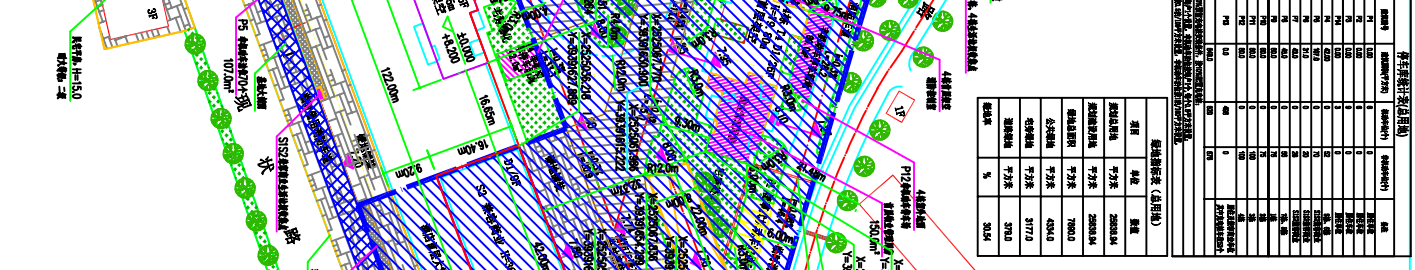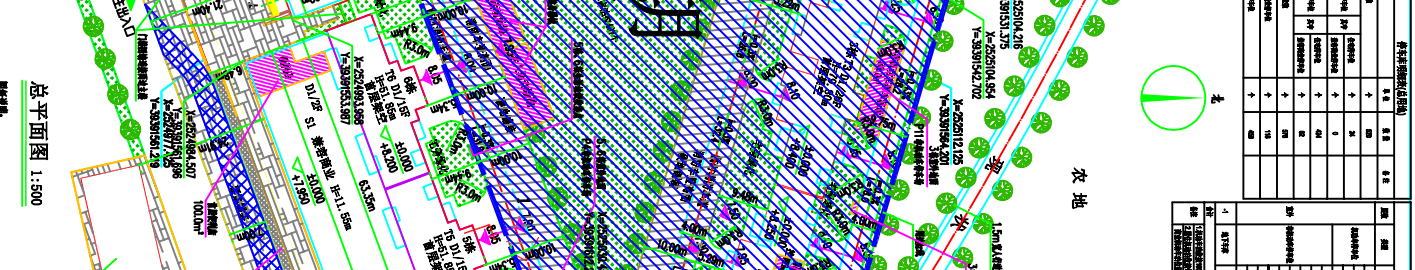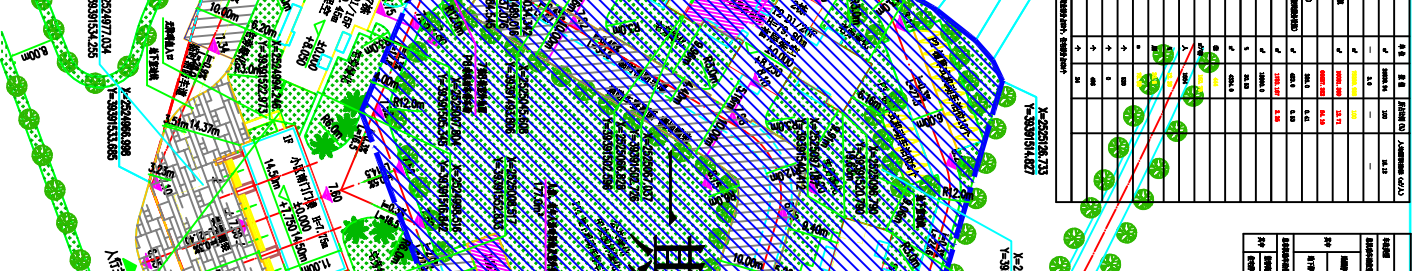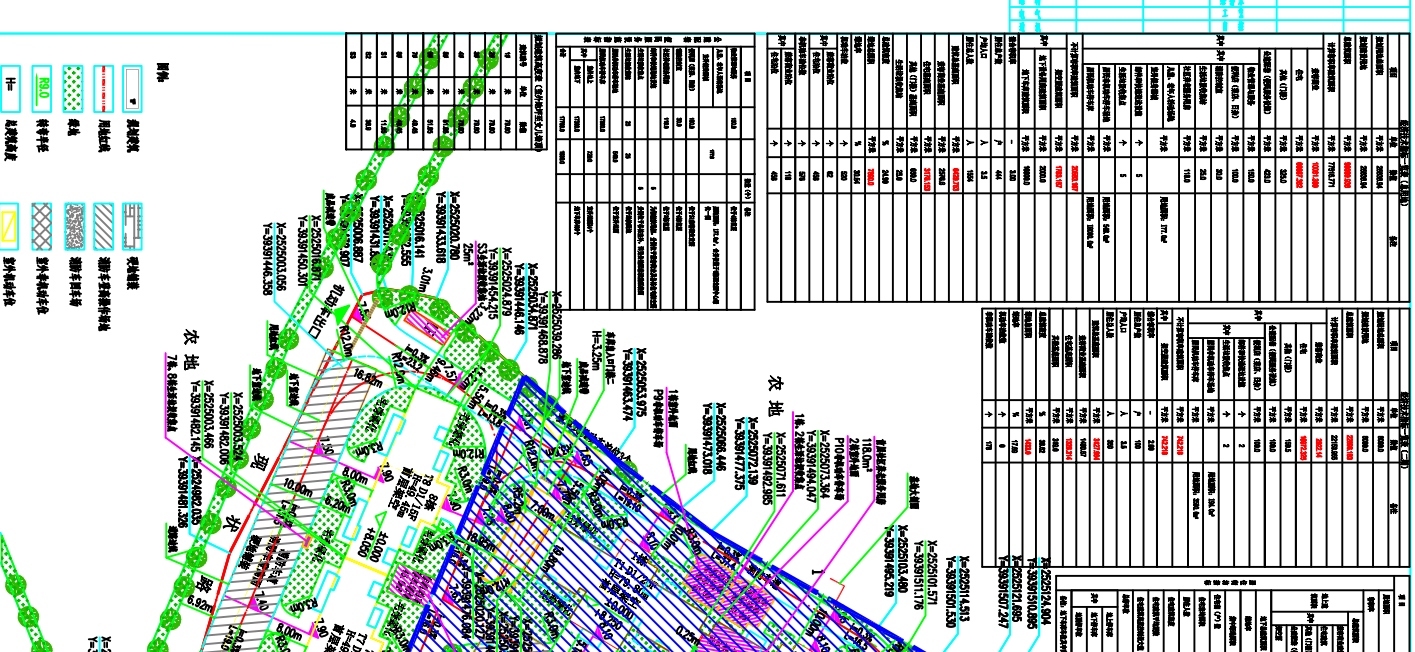

总平面图 1:500

1. 本图比例尺为1:500，图中尺寸均以米为单位。

