


 <b>江苏纬信工程咨询有限公司</b> 公路行业（公路、交通工程）专业甲级、市政行业（道路工程）专业甲级、风景园林工程设计 专项甲级 A132001812；市政行业（桥梁工程）专业乙级、建筑行业（建筑工程）乙级 A232001819	建设单位	陆丰市交通运输局		设计	韩冬来	韩冬来	审定	/	/	专业工程	道路工程	比例	/	日期	2022.11
	项目名称	陆丰市高铁枢纽一体化建设工程（一期工程）		复核	唐世海	唐世海	项目经理	陈健	陈健	图纸名称： 项目地理位置图			图表号	ZT-1	
	项目编号	01XM20220438	设计阶段	方案设计	审核	虞健	虞健	专业负责人	唐世海				唐世海	版本	V01-2211B

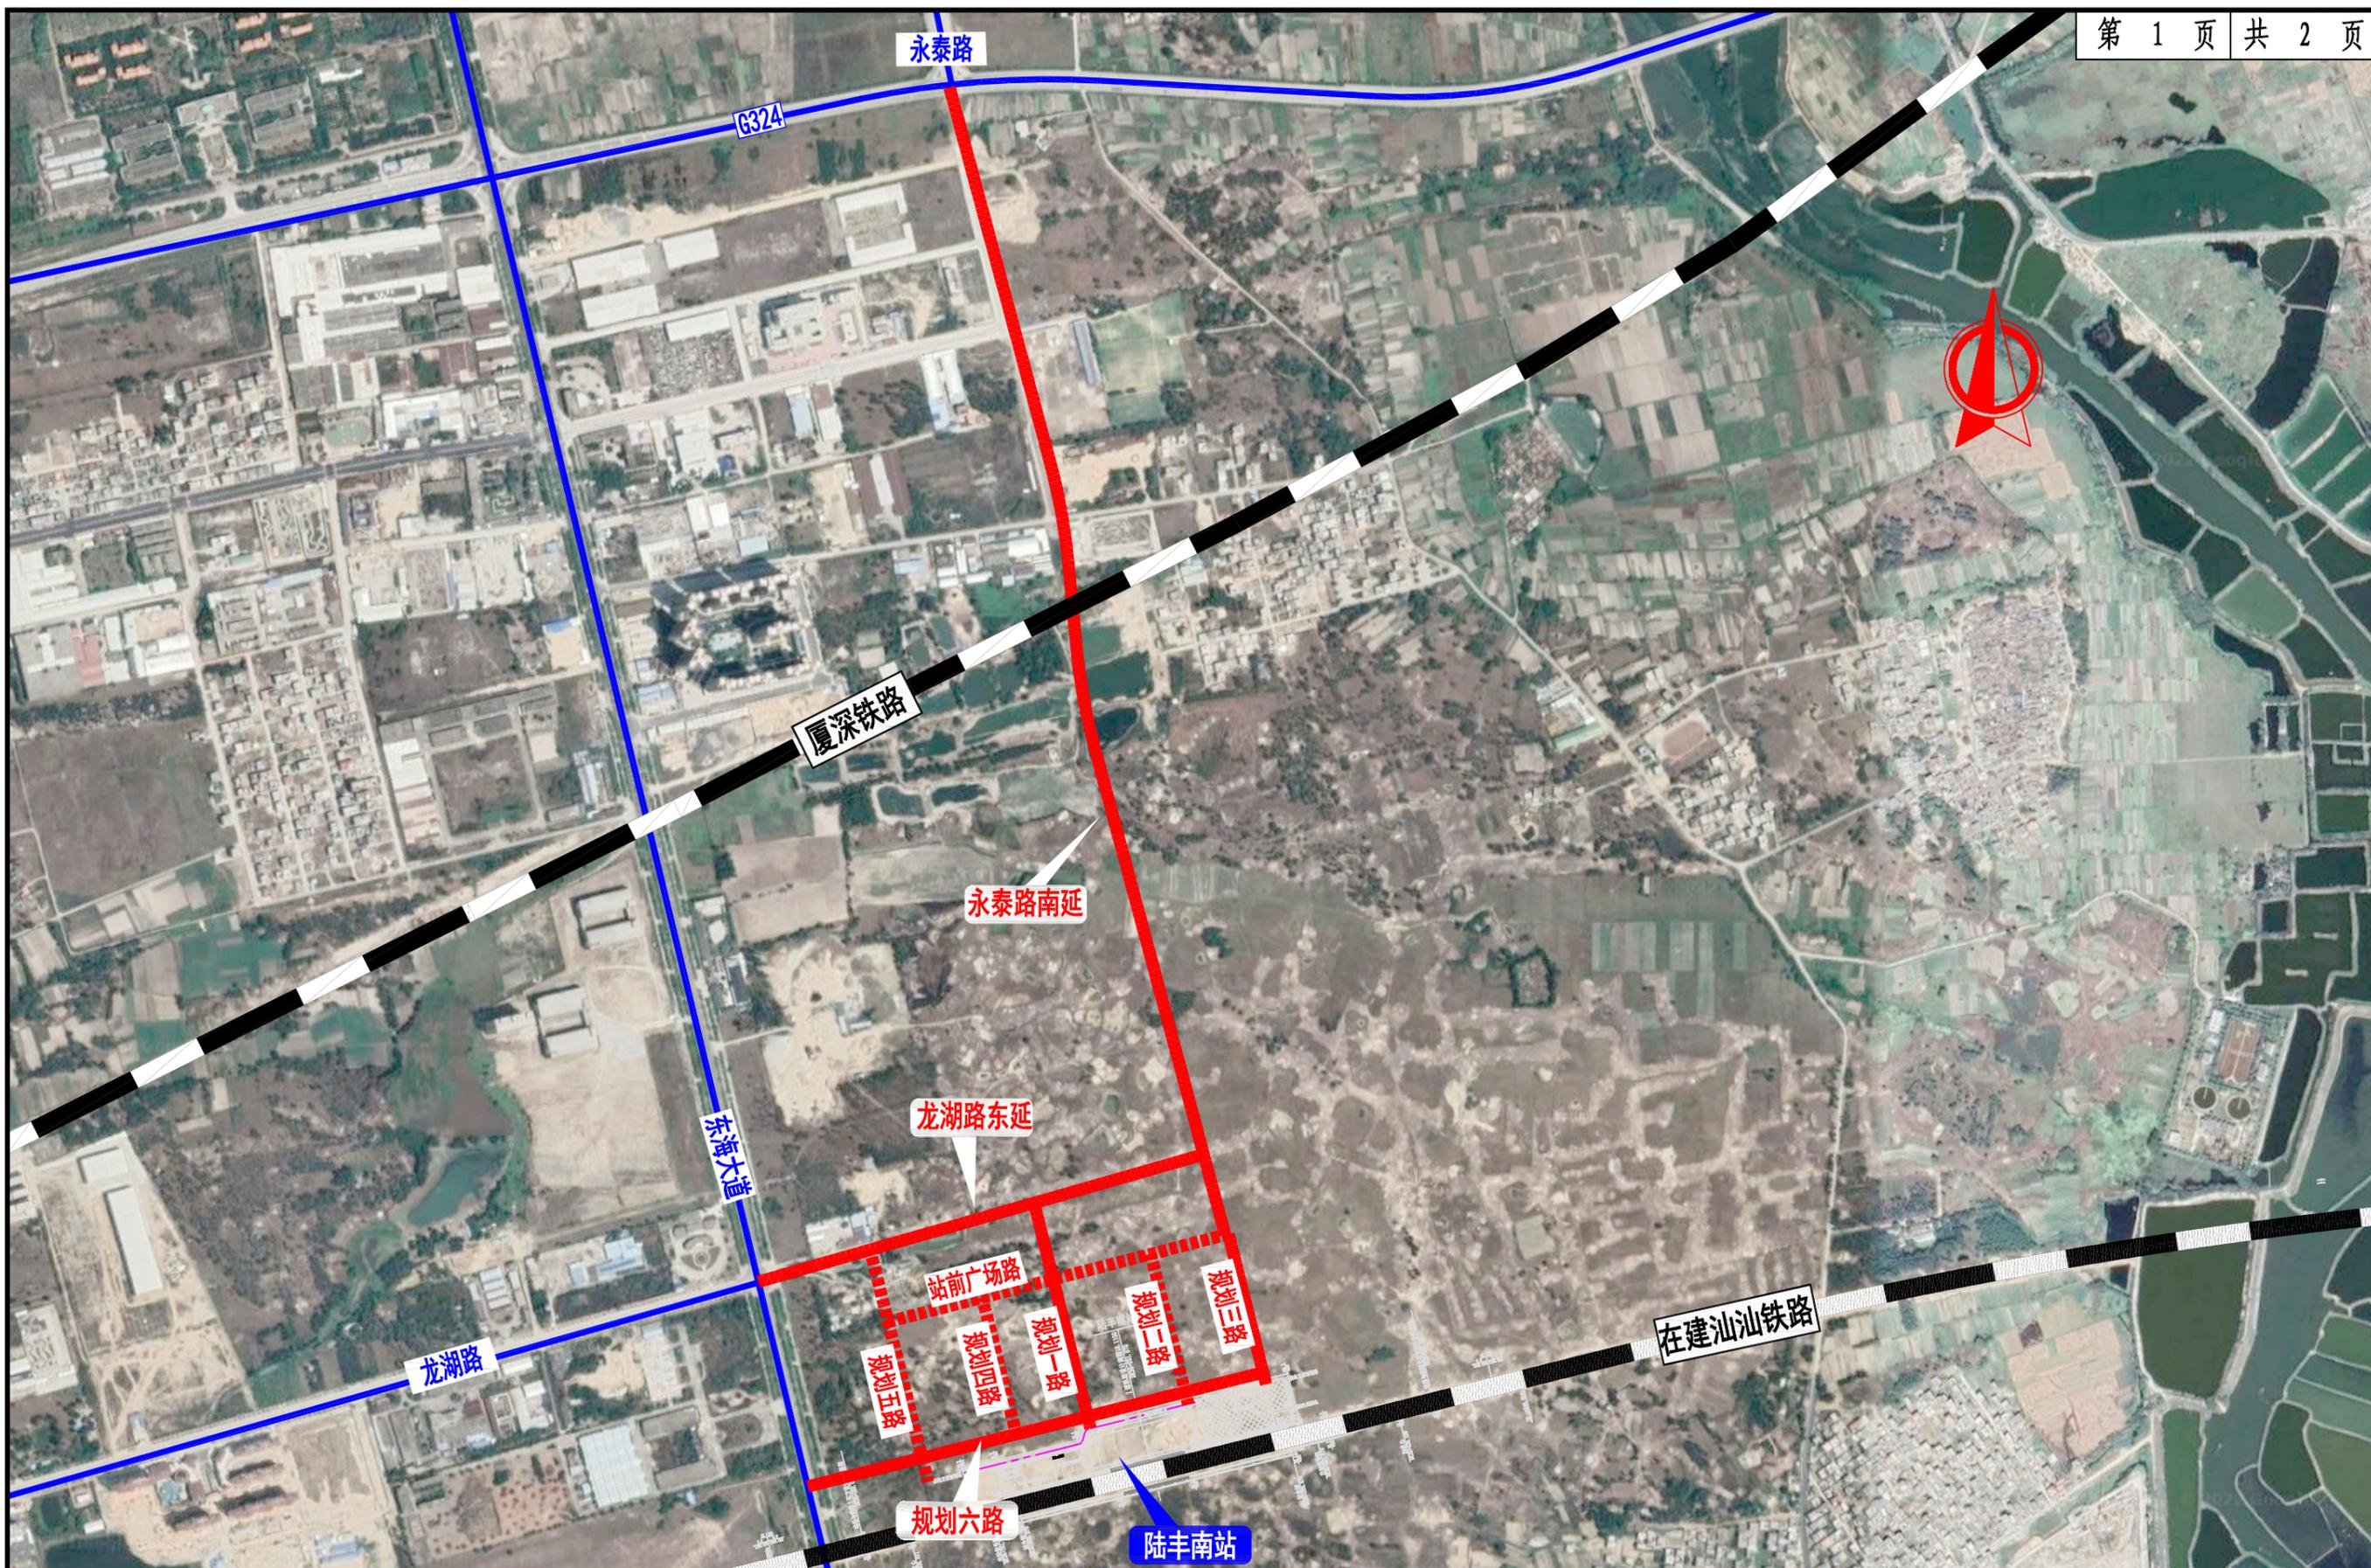

 <b>江苏纬信工程咨询有限公司</b> 公路行业（公路、交通工程）专业甲级、市政行业（道路工程）专业甲级、风景园林工程设计 专项甲级 A132001812；市政行业（桥梁工程）专业乙级、建筑行业（建筑工程）乙级 A232001819	建设单位	陆丰市交通运输局		设计	韩冬来	韩冬来	审定	/	/	专业工程	道路工程	比例	/	日期	2022.11
	项目名称	陆丰市高铁枢纽一体化建设工程（一期工程）		复核	唐世海	唐世海	项目经理	陈健	陈健	图纸名称：		路网布置图		图表号	ZT-3
	项目编号	01XM20220438	设计阶段	方案设计	审核	虞健	虞健	专业负责人	唐世海	唐世海			版本	V01-2211B	

## 1.0 设计依据及工程概况

### 1.1 设计依据

- 1、《陆丰市高铁枢纽一体化建设工程中标通知书》；
- 2、《陆丰市高铁枢纽一体化建设工程设计合同》
- 2、《陆丰市高铁枢纽一体化建设工程》可行性研究报告批复；
- 3、《陆丰市螺河东岸（东海经济开发区）片区控制性详细规划》；
- 4、《陆丰市高铁枢纽一体化建设工程（一期工程）》规划方案设计专家审查会会议纪要
- 5、其它相关资料。


### 1.2 工程概况

陆丰南站共九条市政道路，全长 5486m。

一期共五条市政道路，全长 4049m。其中主干路两条，为永泰路南延和龙湖路东延，设计速度 50km/h，全长 2662m；次干路三条，为规划一路、规划三路、规划六路，设计速度 40km/h，全长 1387m。

	道路	起点	终点	长度 (m)	道路等级	设计速度 (km/h)	道路红线 (m)
南站	永泰路南延	G324	站前广场路	1912	主干路	50	40
	龙湖路东延	东海大道	永泰路南延	750	主干路	50	35
	站前广场路	规划五路	规划三路	569	次干路	40	23
	规划一路	龙湖路东延	7m 站前路	376	次干路	40	23
	规划二路	站前广场路	7m 站前路	250	次干路	40	23
	规划三路	站前广场路	7m 站前路	251	次干路	40	23
	规划四路	站前广场路	规划六路	228	次干路	40	23
	规划五路	龙湖路东延	7m 站前路	387	次干路	40	23

	道路	起点	终点	长度 (m)	道路等级	设计速度 (km/h)	道路红线 (m)
	规划六路	东海大道	规划三路	760	次干路	40	23

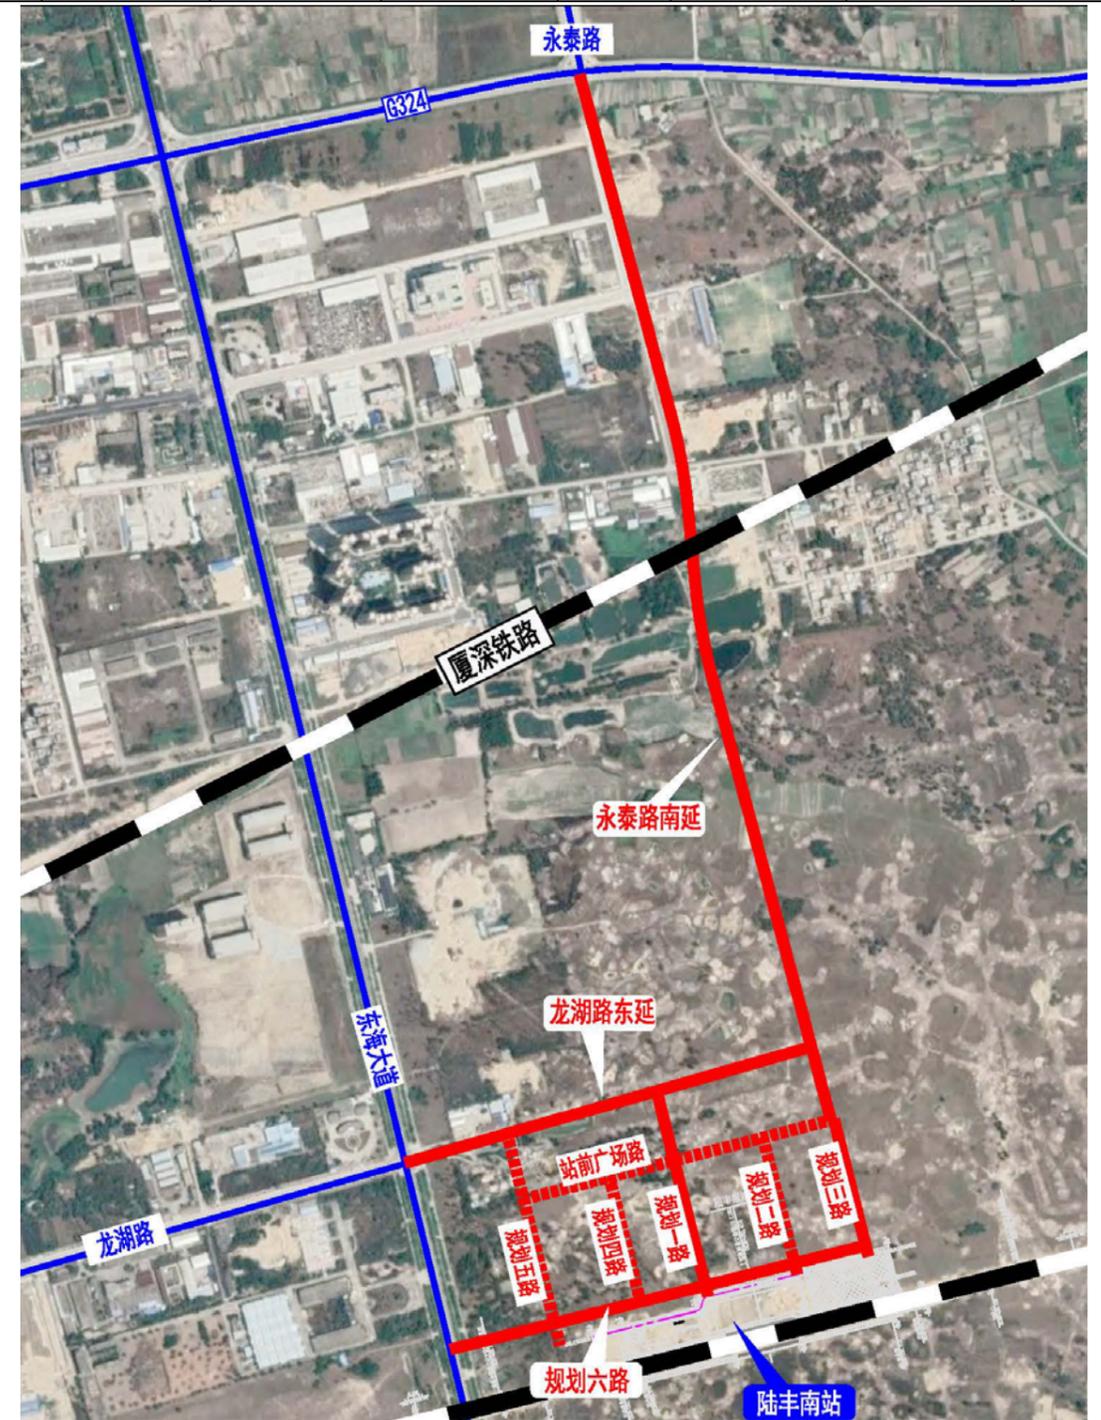

陆丰南站（一期工程）项目地理位置图

编制：阮纪能


复核：阮继

审核：宋建林

陆丰东站共九条市政道路，全长 5488m。

陆丰东站（一期工程）共五条市政道路，全长 4738m。其中主干路两条，为省道 238 至国道 228 连接线和站前广场路，设计速度 50km/h，全长 4033m；次干路三条，为规划一路、规划三路、规划七路，设计速度 40km/h，全长 705m。

	道路	起点	终点	长度 (m)	道路等级	设计速度 (km/h)	道路红线 (m)
东 站	省道 238 至国道 228 连接线	S328	G228	3037	主干路	50	50
	站前广场路	规划六路	省道 238 至国道 228 连接线	996	主干路	50	40
	规划一路	站前广场路	规划七路	180	次干路	40	23
	规划二路	站前广场路	7m 站前路	200	次干路	40	15
	规划三路	站前广场路	7m 站前路	200	次干路	40	15
	规划四路	站前广场路	7m 站前路	219	次干路	40	23
	规划五路	规划三路	规划四路	113	支路	30	12
	规划六路	站前广场路	7m 站前路	218	次干路	40	23
	规划七路	规划六路	规划三路	325	次干路	40	23

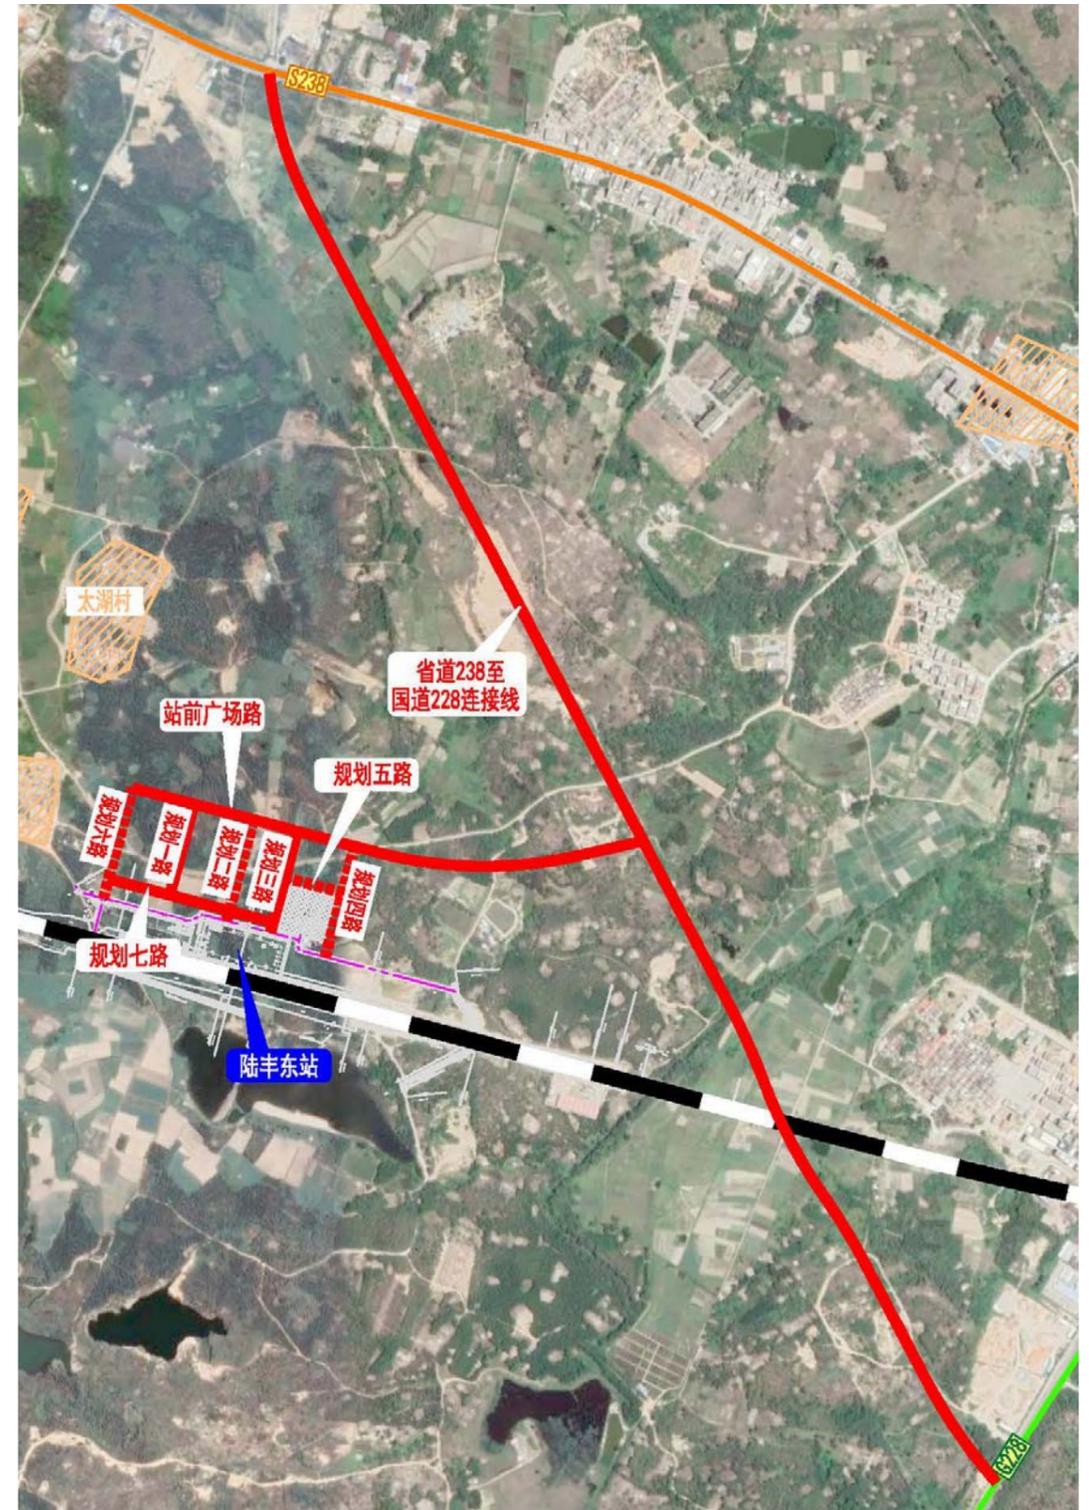

陆丰东站（一期工程）项目地理位置图

本项目工程范围为：道路工程、交通工程、给水工程、排水工程、桥梁工程、照明工程、绿化工程、通信、电力。

编制：阮冠维

复核：阮冠维

审核：宋建林