


宗地图

宗地号：
宗地代码：
宗地坐落：陆丰市东海街道老乌坎路

权利人：陆丰市公安局
宗地面积：747.93平方米

单位：m²

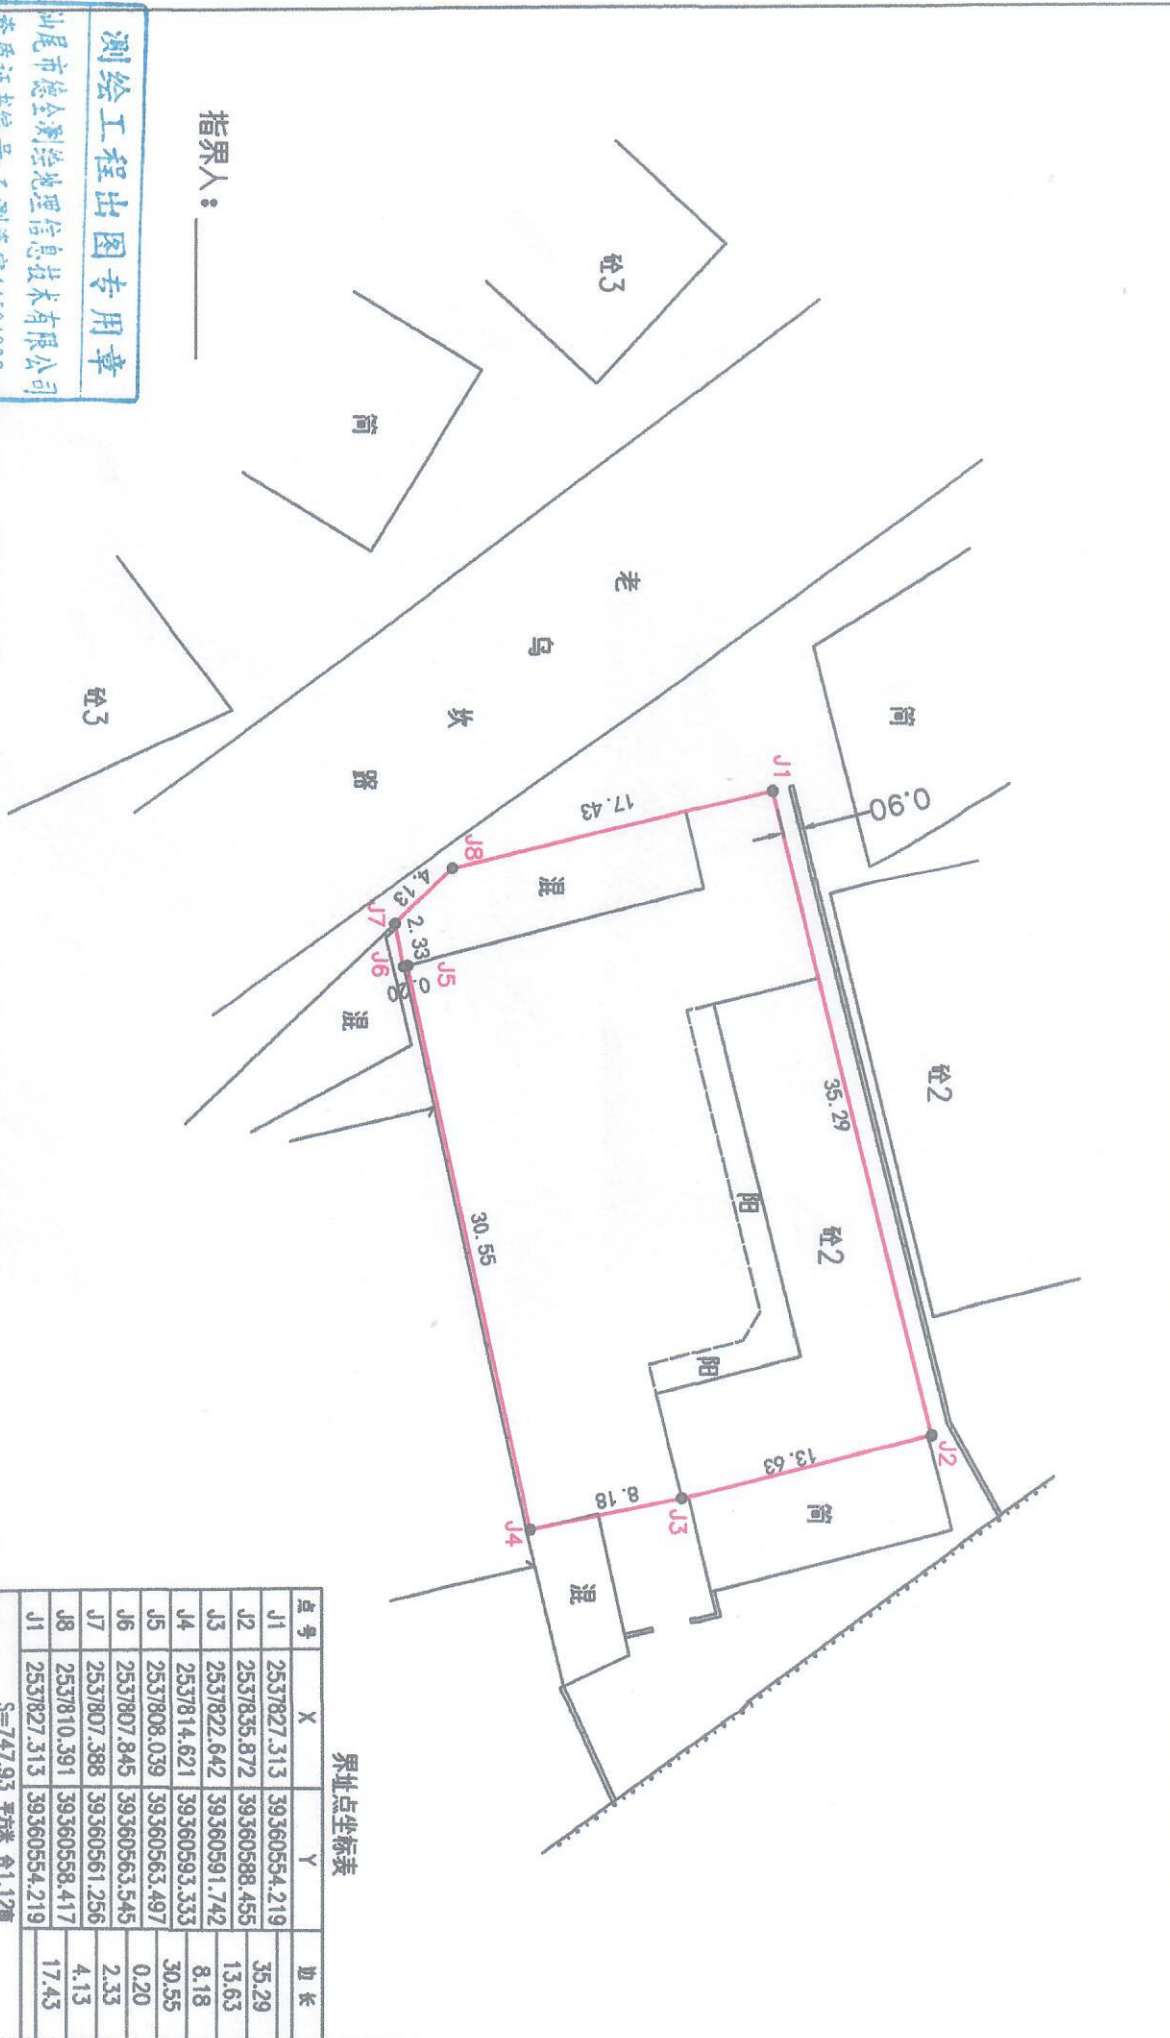

界址点坐标表

点号	X	Y	边长
J1	2537827.313	39360554.219	35.29
J2	2537835.872	39360588.455	13.63
J3	2537822.642	39360591.742	8.18
J4	2537814.621	39360593.333	30.55
J5	2537806.039	39360563.497	0.20
J6	2537807.845	39360563.545	2.33
J7	2537807.388	39360561.256	4.13
J8	2537810.391	39360558.417	17.43
J1	2537827.313	39360554.219	

S=747.93 平方米 合1.12亩

测绘工程出图专用章

汕尾市德全测绘地理信息技术有限公司
资质证书编号：乙测资字445044898

测绘单位：汕尾市德全测绘地理信息技术有限公司
绘图日期：2025年07月17日
2000国家大地坐标系

1:400

绘图员：林春
检查员：曾晓