

宗地图

单位: m.m²

宗地号: ZD2025348


权利人: 陆丰市土地储备中心

宗地代码:

宗地面积: 755.90平方米

宗地坐落: 陆丰市湖东镇人民路2号

北

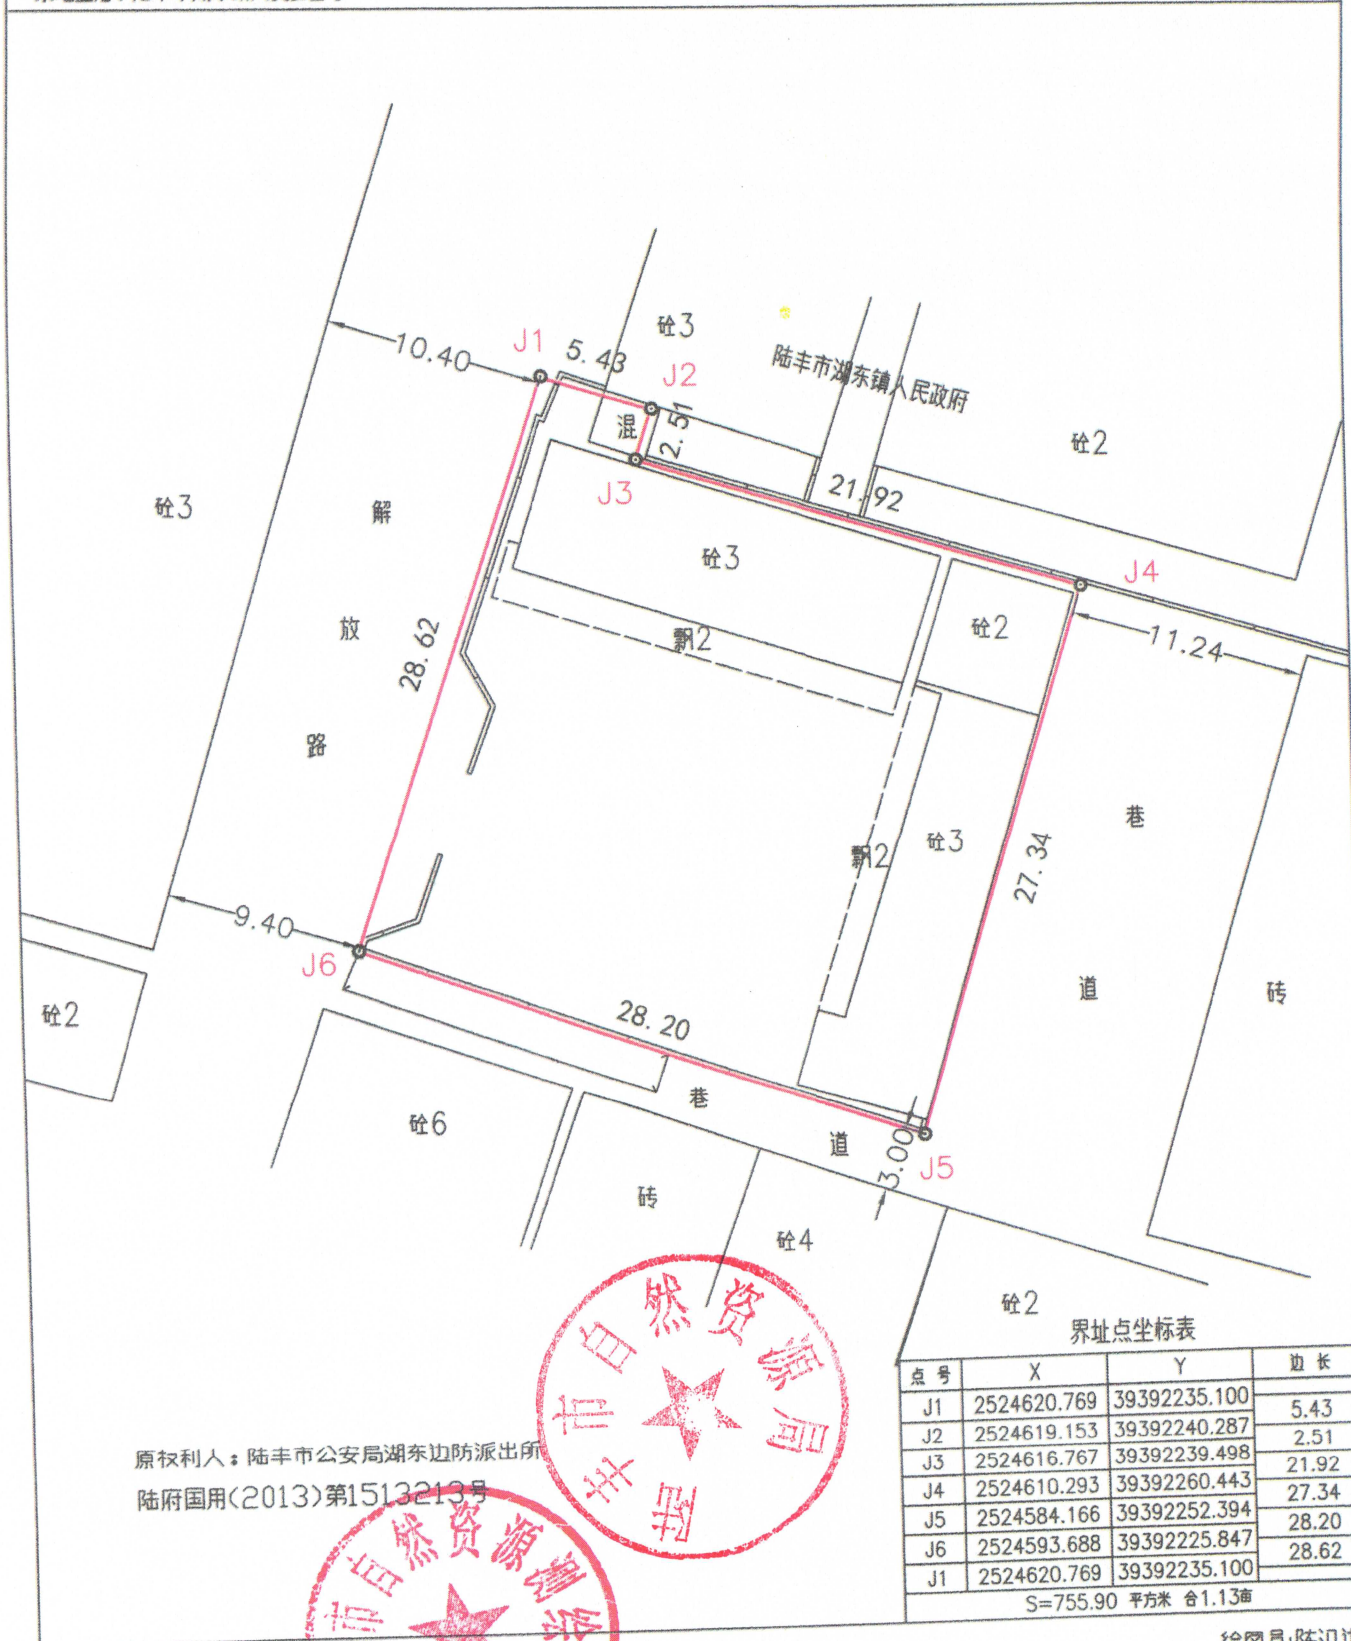

原权利人: 陆丰市公安局湖东边防派出所
陆府国用(2013)第1513213号

界址点坐标表

点号	X	Y	边长
J1	2524620.769	39392235.100	5.43
J2	2524619.153	39392240.287	2.51
J3	2524616.767	39392239.498	21.92
J4	2524610.293	39392260.443	27.34
J5	2524584.166	39392252.394	28.20
J6	2524593.688	39392225.847	28.62
J1	2524620.769	39392235.100	

S=755.90 平方米 合1.13亩

陆丰市自然资源局
绘图日期: 2025年11月28日
2000国家大地坐标系

1:350

绘图员: 陈汉边
审核员: 蔡智巧