


总技术经济指标表				三期技术经济指标表			
项目	单位	数量	备注	项目	单位	数量	备注
总用地面积	m ²	21930.66		三期用地面积	m ²	8023.88	
总建筑面积	m ²	88766.24		总建筑面积	m ²	30988.45	
计容建筑面积	m ²	67916.56		计容建筑面积	m ²	22798.70	
住宅	m ²	65296.11		其中 3栋住宅楼	m ²	11399.50	
其中 1栋住宅楼(24F)	m ²	23254.96		其中 4栋住宅楼	m ²	11399.20	
2栋住宅楼(20F)	m ²	19242.45		不计容建筑面积	m ²	8189.75	
3栋住宅楼(25F)	m ²	11399.50		老年人活动区	m ²	222.43	
4栋住宅楼(25F)	m ²	11399.20		全民健身设施	m ²	247.18	
商业	m ²	2232.60		养老设施	m ²	96.06	
其中 1栋住宅楼裙房商业(1F)	m ²	1015.92		架空层	m ²	280.30	
2栋住宅楼裙房商业(1F)	m ²	1216.68		地下室出地面疏散楼梯	m ²	58.90	
大门	m ²	124.80		地下室出地面风井	m ²	17.89	
消防控制室	m ²	76.98		屋顶楼梯、电梯井道及电梯机房	m ²	224.28	
物业管理用房	m ²	186.07		地下车库面积	m ²	7042.71	
不计容建筑面积	m ²	20849.68		建筑占地面积	m ²	1124.98	
社区公共服务用房	m ²	656.14		其中 3栋住宅楼	m ²	553.55	
其中 社区公共服务用房	m ²	433.71		其中 4栋住宅楼	m ²	553.54	
老年人活动区	m ²	222.43		地下室出地面风井	m ²	17.89	
架空层	m ²	1141.14		容积率		2.84	
其中 全民健身设施	m ²	247.18	480P×3.5m/P×0.1m/人=168㎡	建筑密度	%	14.02	
养老设施	m ²	96.06	480P×20m/百P=96㎡	绿地面积	m ²	3867.27	
儿童活动区	m ²	300.00		绿地率	%	48.2	
其它架空层	m ²	497.9		建筑高度	m	79.92	≤80m
地下室出地面疏散楼梯	m ²	155.06		户数	户	144	
地下室出地面风井	m ²	46.36		地下汽车库停车位	辆	215	
开闭所	m ²	58.96		地上设计电动自行车车位	辆	176	
屋顶楼梯、电梯井道及电梯机房	m ²	713.72					
地下车库面积	m ²	18078.30					
建筑占地面积	m ²	5206.62					
1栋住宅楼	m ²	808.24					
2栋住宅楼	m ²	828.57					
3栋住宅楼	m ²	553.55					
4栋住宅楼	m ²	553.54					
1栋住宅楼裙房商业	m ²	1015.92					
2栋住宅楼裙房商业	m ²	1216.68					
地下室出地面风井	m ²	46.36					
开闭所	m ²	58.96					
大门	m ²	124.80					
容积率		3.10	≥2.5, ≤3.1				
建筑密度	%	23.74					
绿地面积	m ²	7850.00	7161(绿化)+1378X0.5折(小,电,动,单,车,绿,化)				
其中 集中绿地面积	m ²	900.00	≥480P×3.5m/P×0.1m/人=840㎡				
绿地率	%	35.8	≥35%				
建筑高度	m	64.70/79.00/79.92	≤80m				
总户数	户	480					
机动车总停车位	辆	498	住宅车位数:车位数按一车一位480辆 商业车位数:2232.60÷0.8/100=18辆 车位数不小于:商业18+住宅480=498辆				
其中 地面停车位	辆	22					
中 地下汽车库停车位	辆	476					
地上设计电动自行车车位	辆	388					

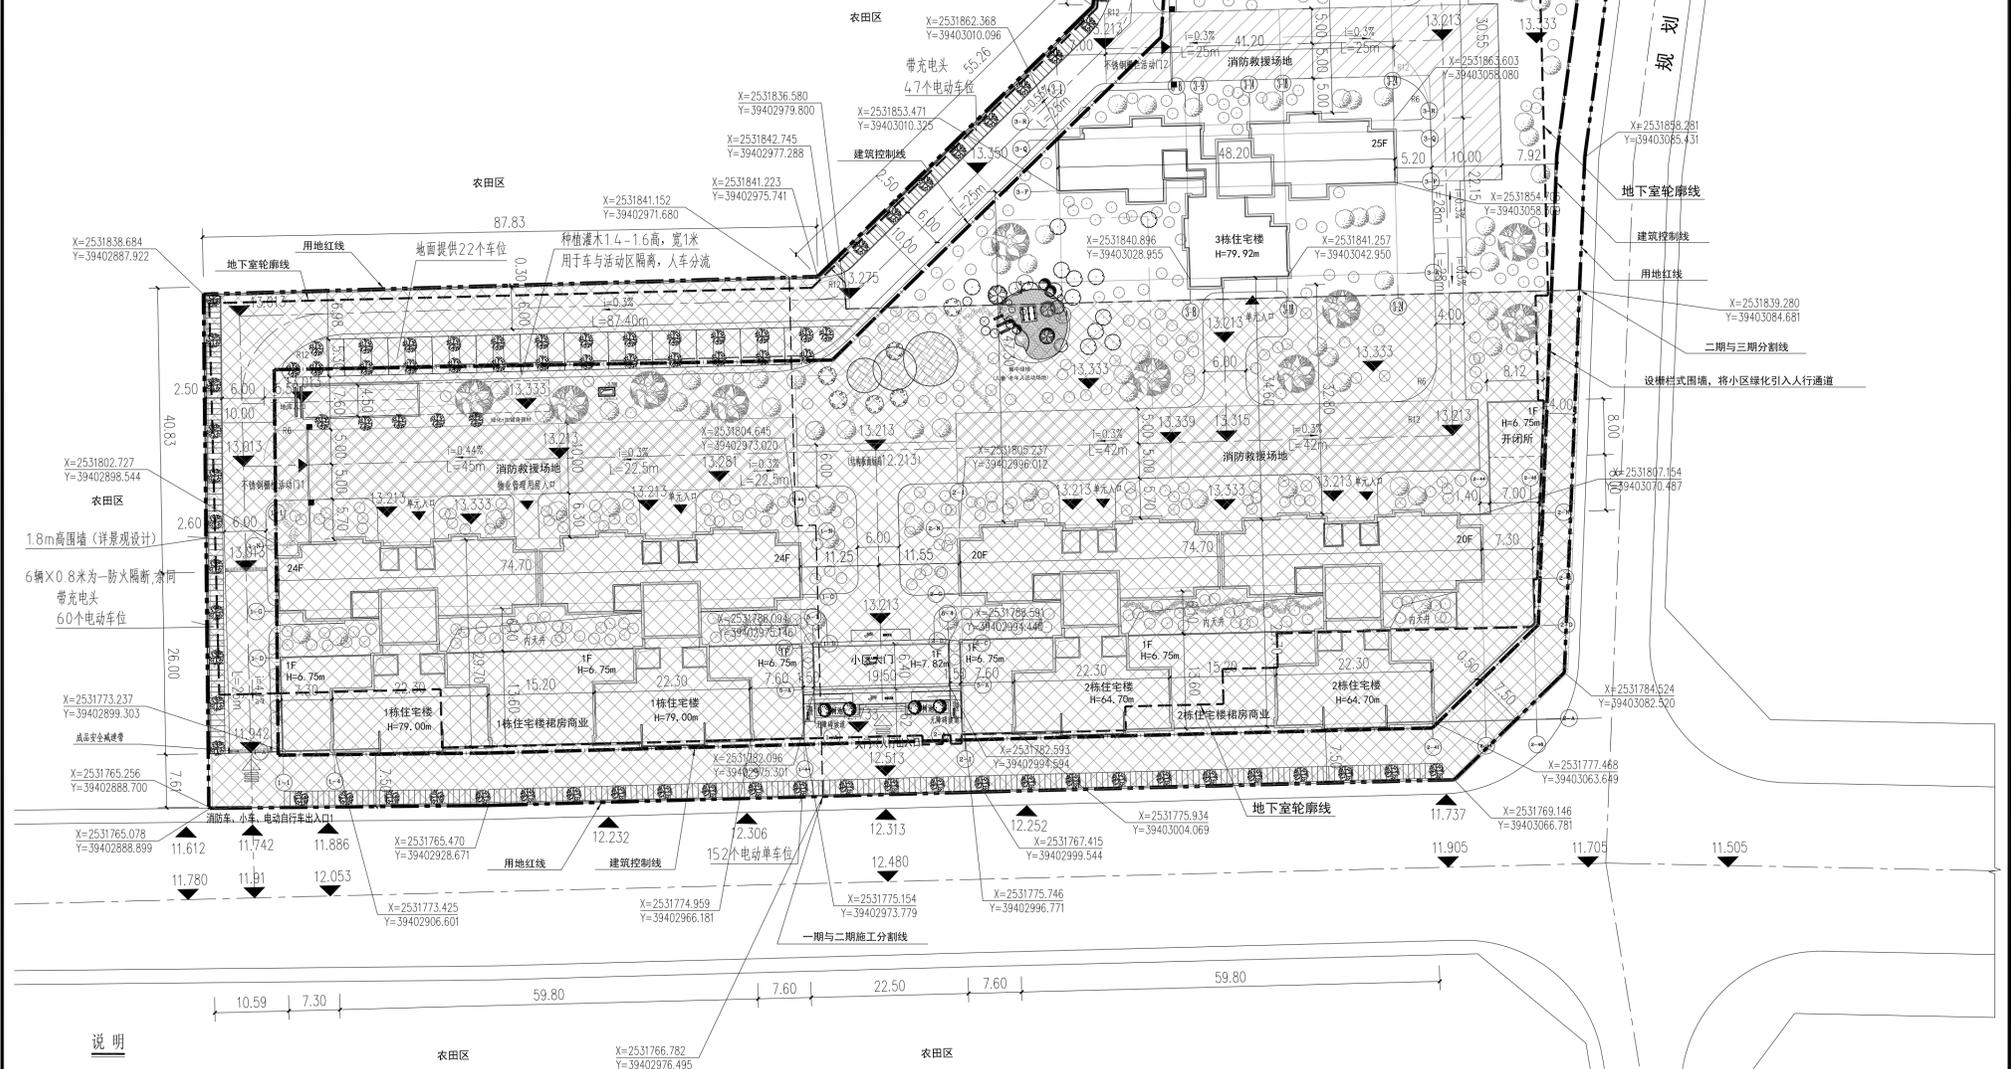

总平面规划图(三期) 1:500

- 图例:
- 用地红线
 - 规划道路
 - 用地红线坐标
 - 出入口
 - 停车位
 - 建筑退让线
 - 道路标高
 - 竖向设计标高
 - 建筑物高度
 - 消防车行线

说明

- 设计依据: 由建设单位提供的地形图及规划部门审批的设计条件; 建设单位的相关要求、说明及所提供的资料; 现行国家有关设计规范、规定、规程; 以及广东省、汕尾市颁布的建筑设计规范、规定。
- 图中建筑物为建筑物的首层平面图所示;
- 图中标注的尺寸均为新建建筑物之间的尺寸;
- 本期工程(1-4栋住宅楼及1栋住宅楼裙房商业、2栋住宅楼裙房商业;住宅楼室内标高±0.00的绝对高程均为13.433,商业服务网点室内标高±0.00的绝对高程均为13.433。
- 本工程图中高程采用1985国家高程基准,尺寸及高程以米为单位标注;
- 小区内道路、围墙、及绿化将结合环境工程由环境公司另行设计;
- 图中所示消防车道及消防车操作场地须承30T动态荷载;消防车进线均满足消防转弯半径12m;
- 图中道路定位点均为中心线交点,“R6”表示为道路曲线转弯半径为6m;“R12”表示为道路曲线转弯半径为12m;
- 图中建筑定位点均为角点;
- 消防控制室设置在2号住宅楼,消防水池设置在地下室设备区,屋顶消防水池设置在1号住宅楼,消防水池18立方米。
- 总图中布置的小车和电动自行车停车场属于附楼式,种植高大乔木,遮阳效果良好,按绿地面积50%折算。
- 本小区分三期建设,1栋为三期,2栋为二期,3、4栋为三期,具体建设详见总图分期建设图。
- 本图中室外场地仅为示意表达,具体无铺装做法、坡道排水、海绵城市做法详各相关专业以及园林设计图纸。





2.0

效果展示

Show the effect



2.0

效果展示

Show the effect



2.0

效果展示

Show the effect



方案一透视图

2.0

效果展示

Show the effect



2.0

效果展示

Show the effect



2.0

效果展示

Show the effect

