

		建、构筑物一览表										
	名称	单位	建筑面积	建筑面积	地上建筑面积	地下建筑面积	计算建筑面积	建筑面积	地上建筑面积	地下建筑面积	地上建筑面积	地下建筑面积
合计			78239.68	88699.63		161151.99						


[illegible]

■ 会 签 区		
建 筑		暖 通
结 构		
给排水		
电 气		
■ 备 注		
图中尺寸依图内数字所示为准 图纸未加盖出图专用章者无效 此图纸版权归本设计单位所有		

■ 说明

100

100


■ 设计单位

■ 建设单位	中电建核电(陆丰)装备有限公司
■ 项目名称	中电建核电陆丰能源装备智造基地项目

■ 子项名称		
中电建核电陆丰能源装备制造业基地项目规划总平面图		
■ 签 署		
项目负责人	何文军	
审 定 人	王伯克	
专业负责人	何文军	
审 核 人	李永立	
校 对 人	袁银华	
设 计 人	高 博	
个人执业专用章		

出图专用章

■ 图纸名称			
规划总平面图			
项目编号		版 次	
专 业	方 案	设计阶段	
页 码		比 例	1:1000
图纸数量		日 期	2025.12

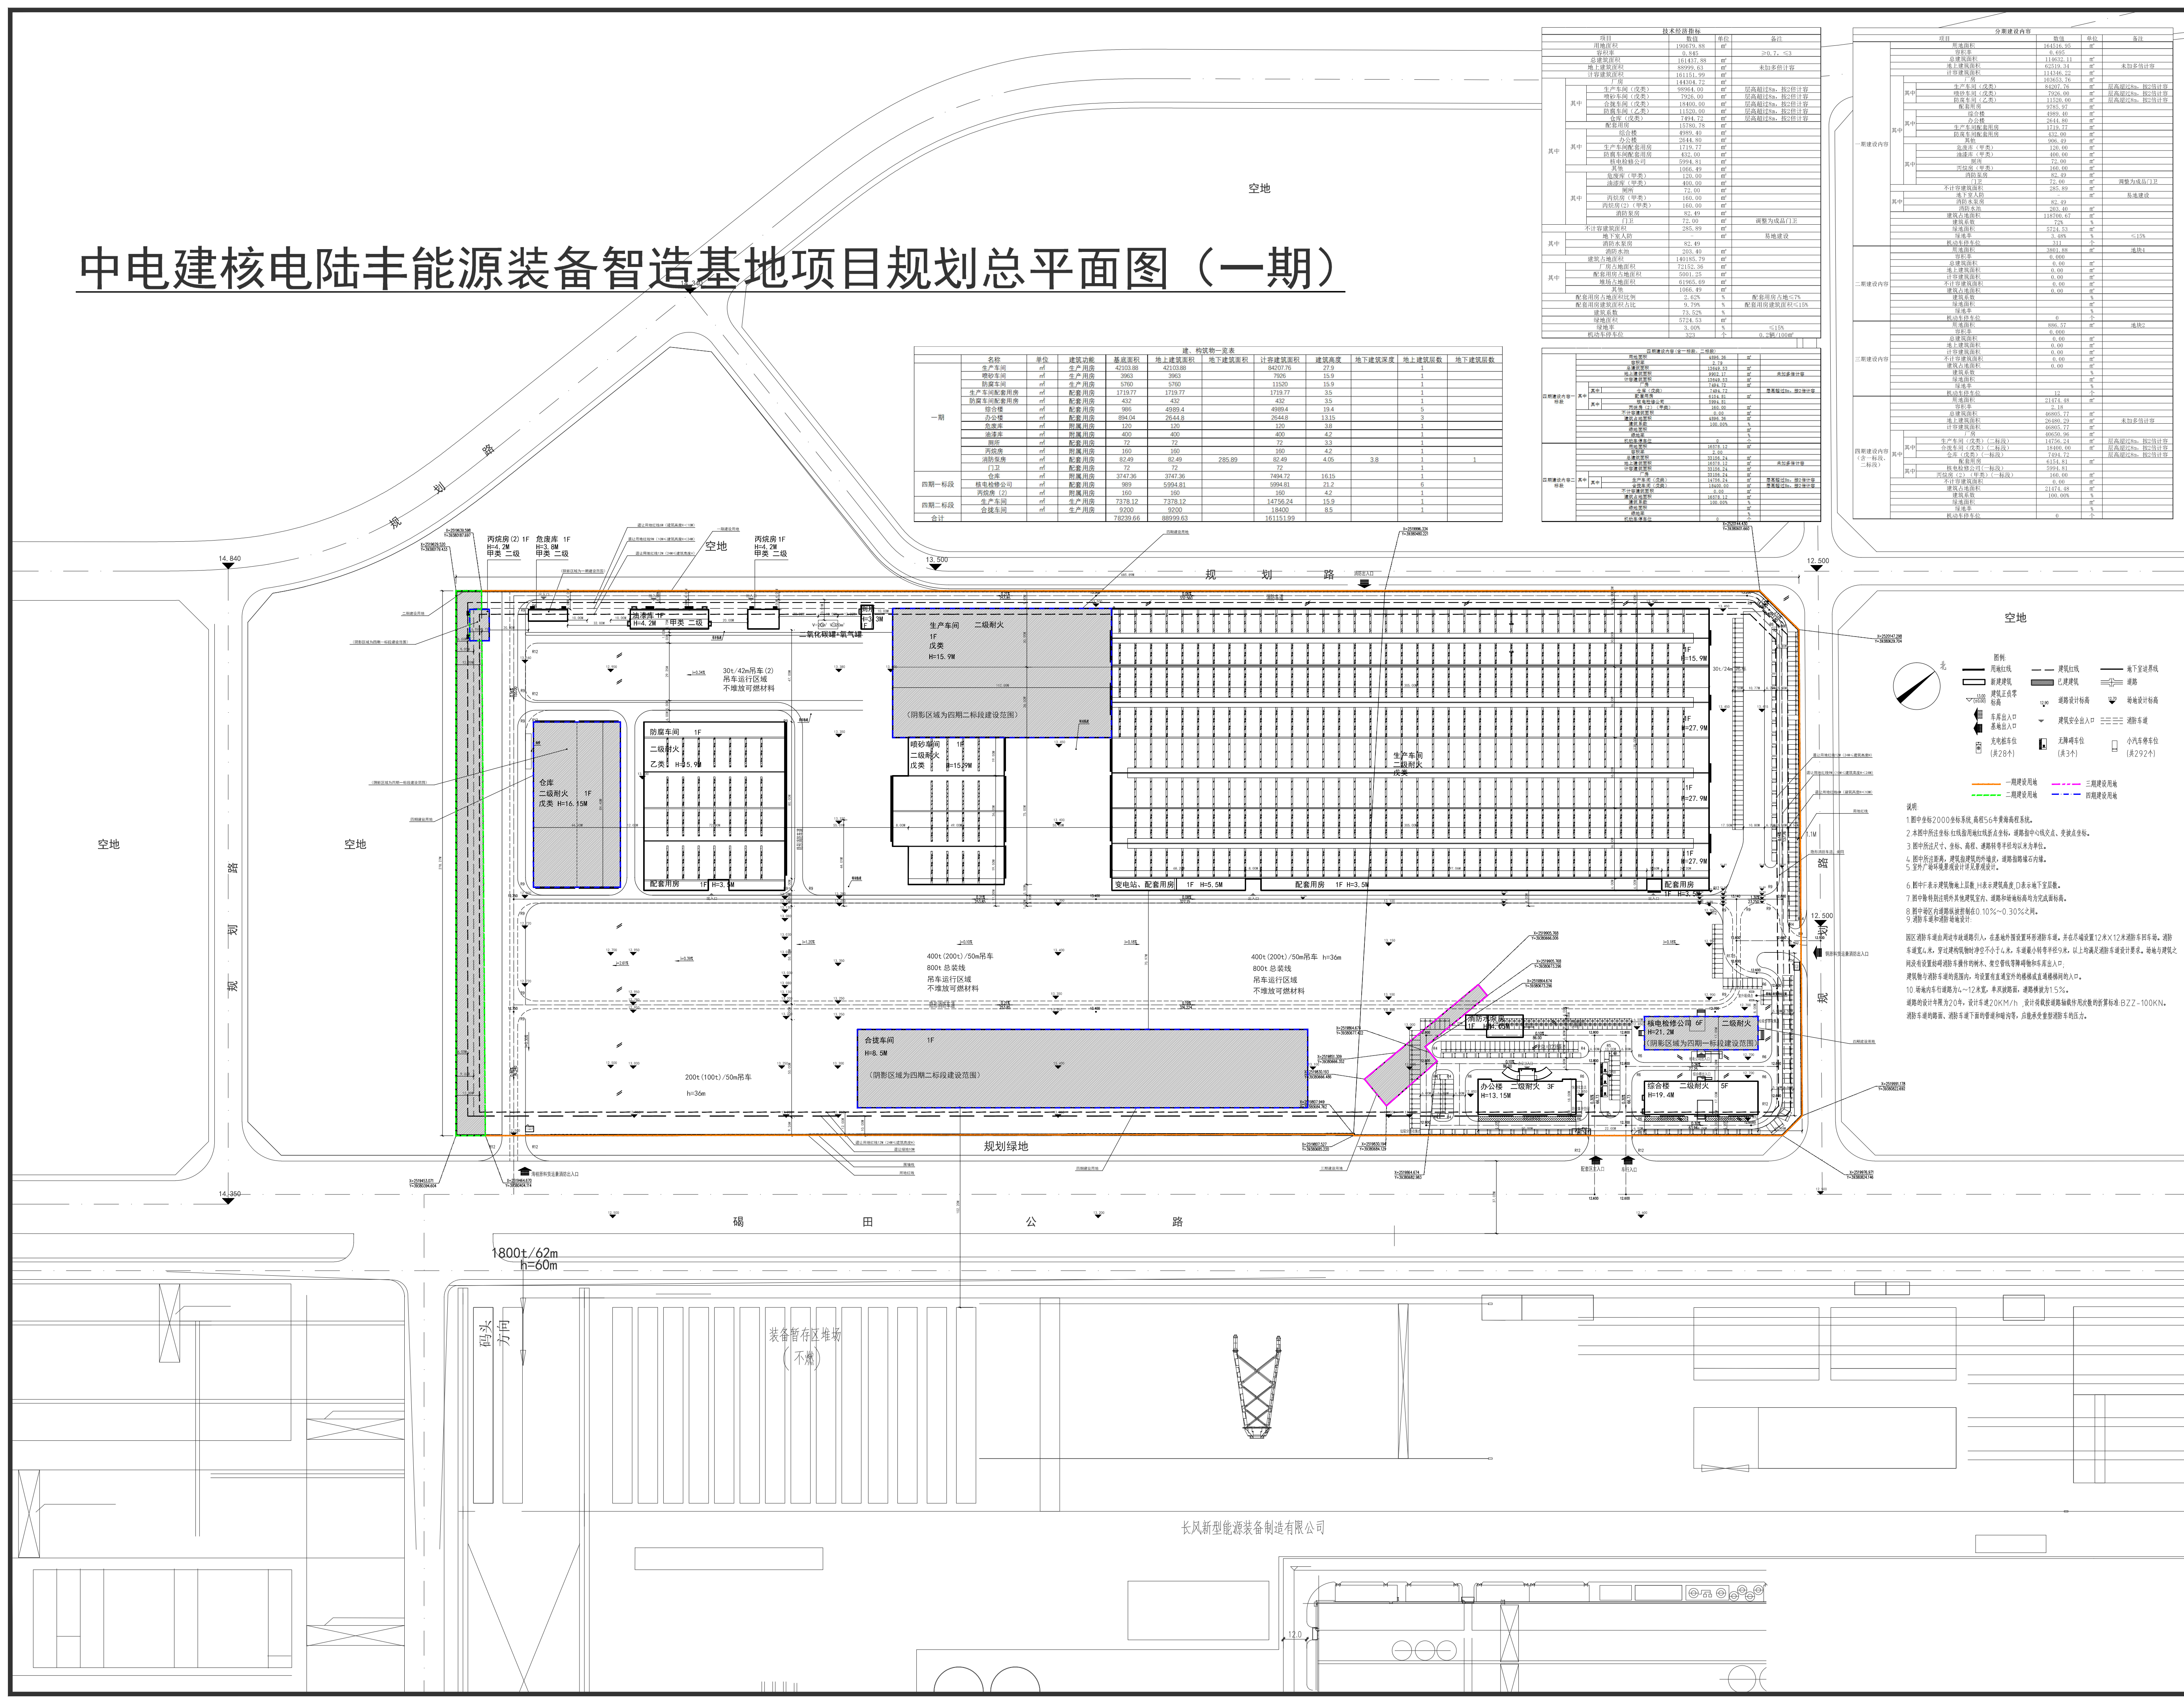







建设工程规划许可（设计方案）公示异议表

时间： ____年__月__日

异议项目名称			
异议申请人姓名		联系电话	
身份证明类型		身份证明号码	
联系地址			
异议内容			
异议依据			

另附： 1. 身份证明复印件；
2. 与项目有关的利害关系证明 (如产权证书) 复印件。