

宗地图

单位: m.m²

北




宗地号: ZD2026212

权利人: 杨尚燃

宗地代码:

宗地面积: 1984.49平方米

宗地坐落: 陆丰市东海镇红光区环河大道北侧

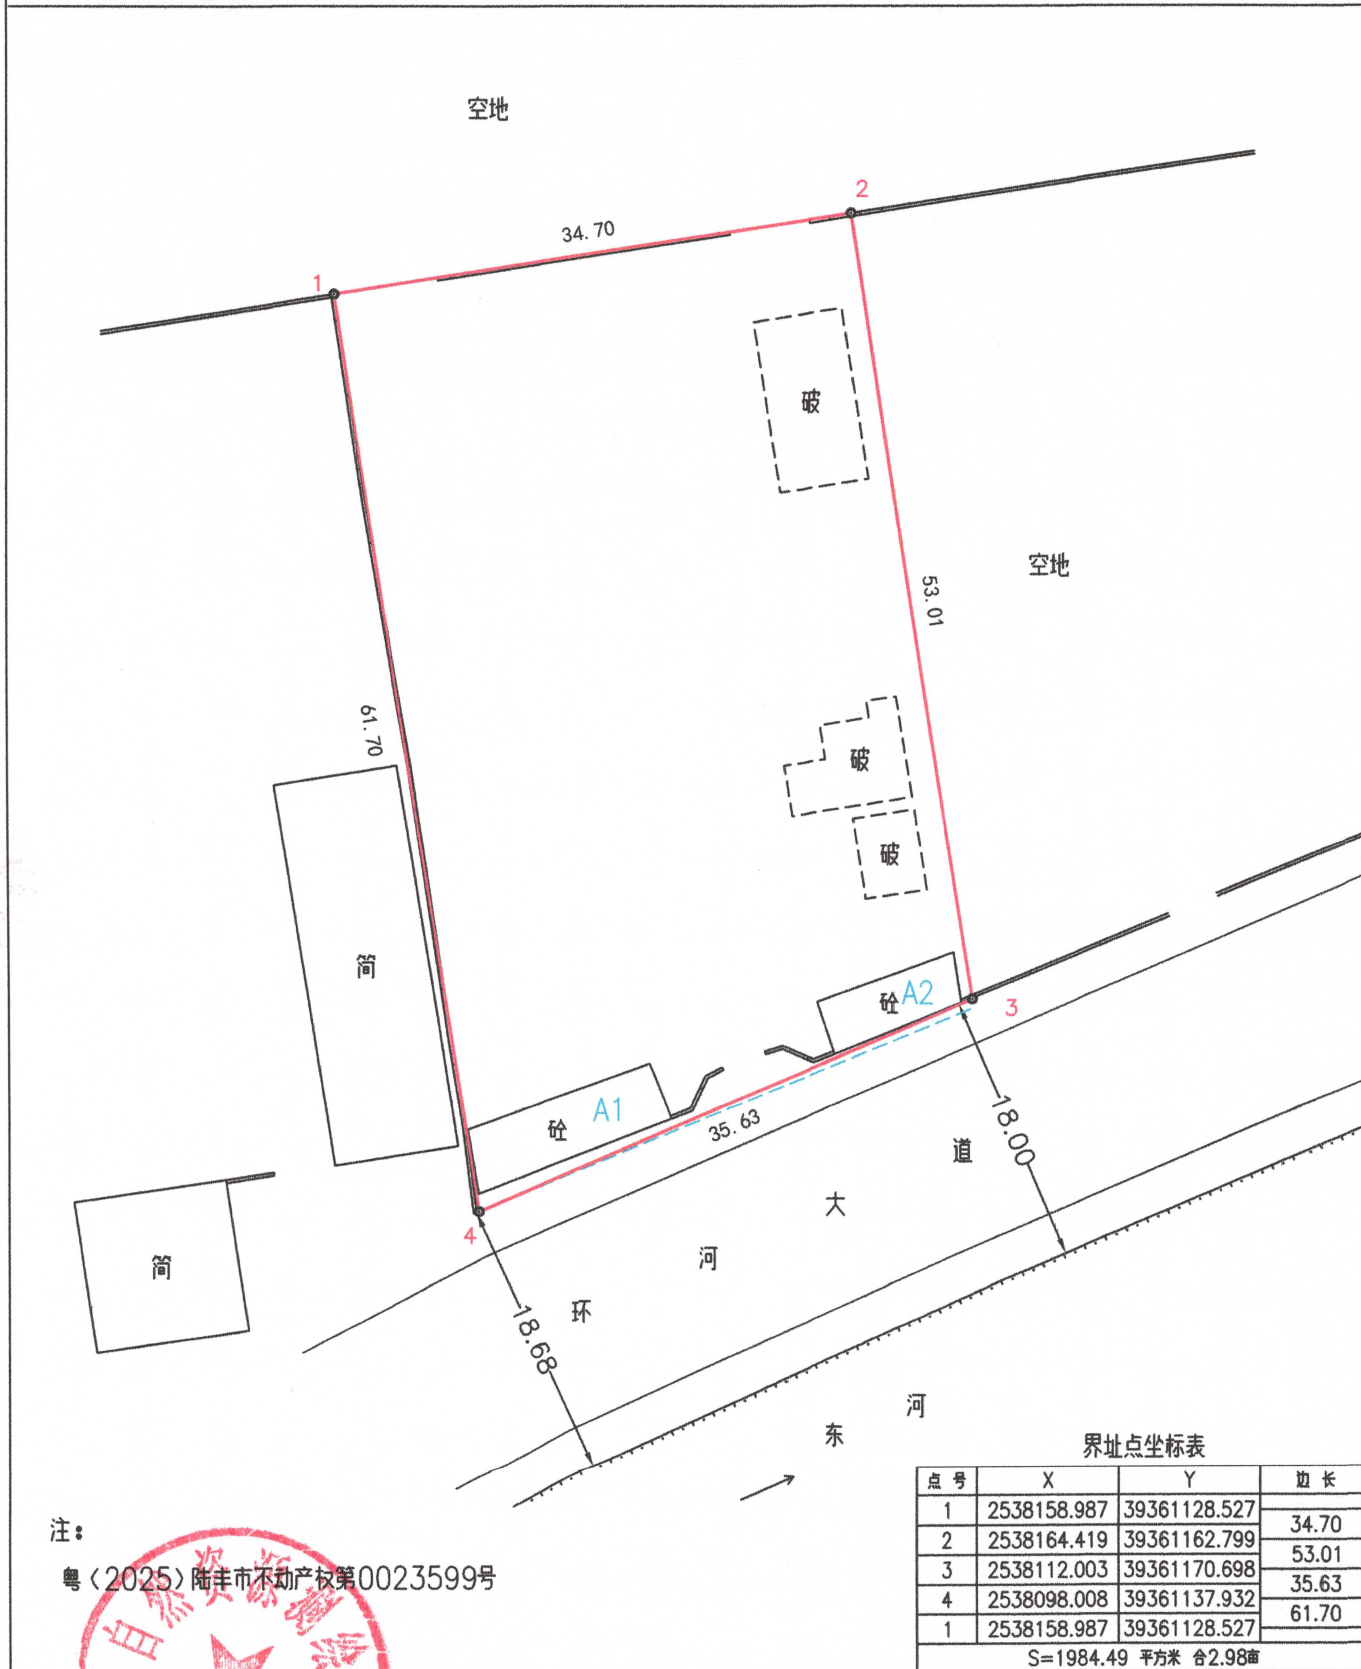

注:

粤(2025)陆丰市不动产权第0023599号

界址点坐标表

点号	X	Y	边长
1	2538158.987	39361128.527	34.70
2	2538164.419	39361162.799	53.01
3	2538112.003	39361170.698	35.63
4	2538098.008	39361137.932	61.70
1	2538158.987	39361128.527	
S=1984.49 平方米 合2.98亩			

测绘单位: 陆丰市自然资源测绘队
绘图日期: 2026年09月18日
2000国家大地坐标系

1:500

绘图员: 陈汉变
检查员: 蔡智巧