

陆丰产业转移工业园（省级）基础设施建设项目宗海位置图

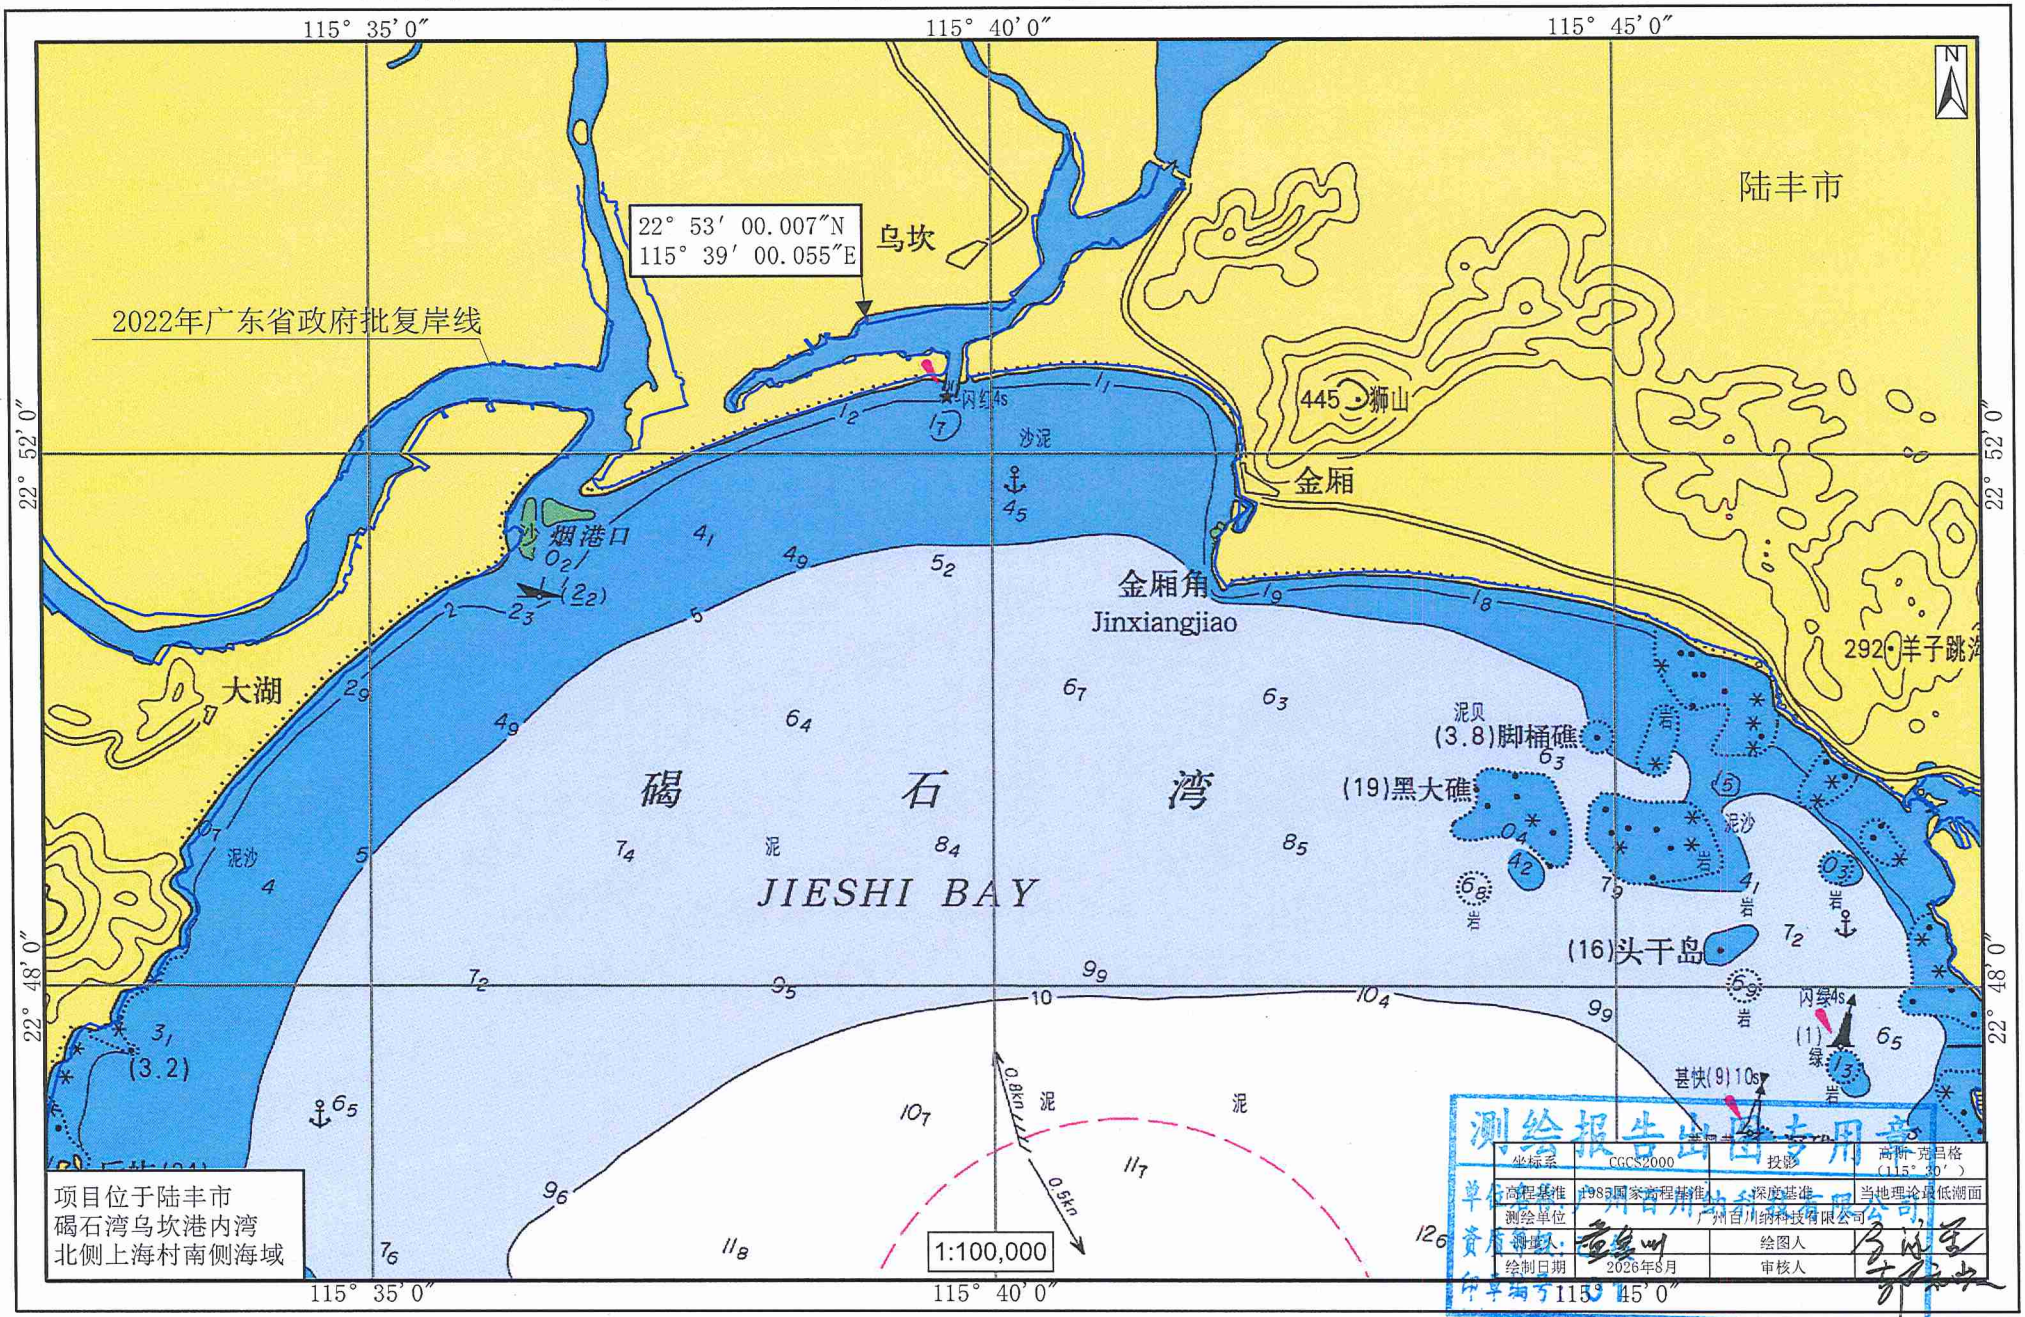

陆丰产业转移工业园（省级）基础设施建设项目宗海界址图

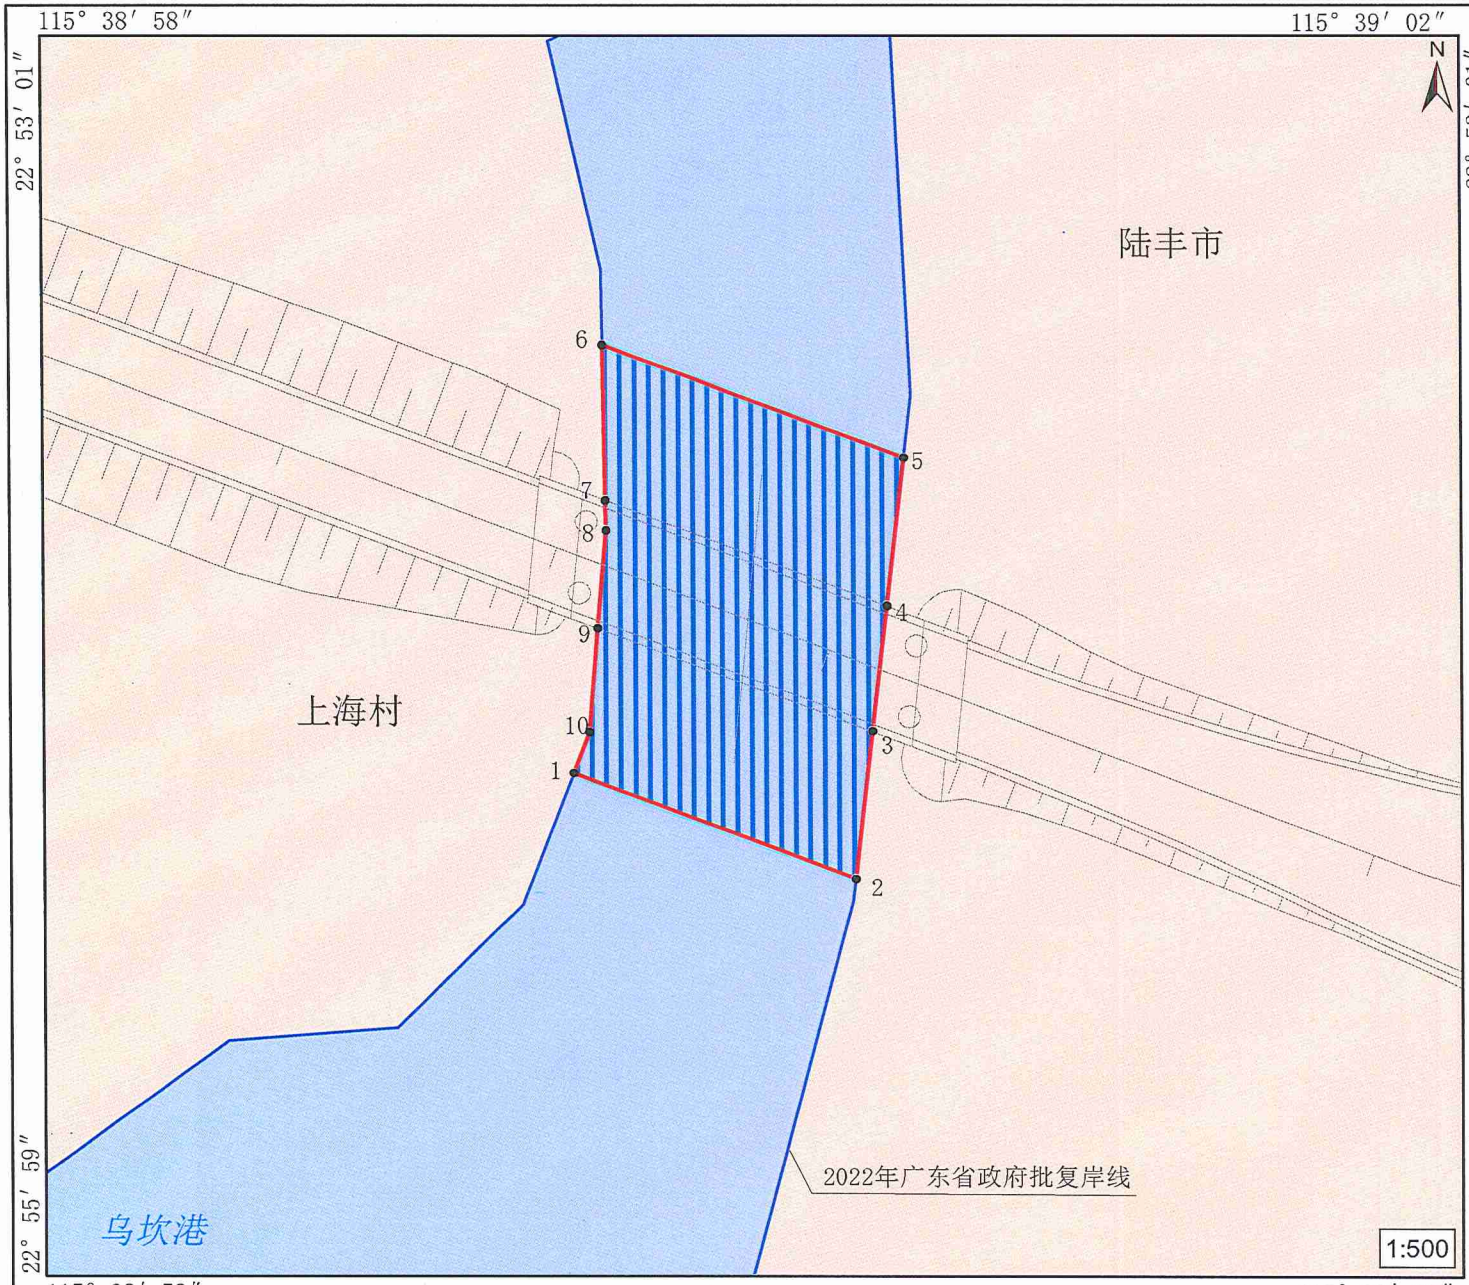

界址点编号及坐标（北纬|东经）		
1	22° 53′ 00.007″	115° 39′ 00.055″
2	22° 52′ 59.767″	115° 39′ 00.733″
3	22° 53′ 00.100″	115° 39′ 00.775″
4	22° 53′ 00.383″	115° 39′ 00.811″
5	22° 53′ 00.716″	115° 39′ 00.853″
6	22° 53′ 00.972″	115° 39′ 00.129″
7	22° 53′ 00.622″	115° 39′ 00.136″
8	22° 53′ 00.553″	115° 39′ 00.137″
9	22° 53′ 00.333″	115° 39′ 00.116″
10	22° 53′ 00.100″	115° 39′ 00.094″

内部单元	用海方式	界址线	面积（公顷）
上海支线桥梁	跨海桥梁、海底隧道	1-2-····-10-1	0.0587
宗海		1-2-····-10-1	0.0587

单元	用海空间层	高程范围
上海支线桥梁	水面	桥面设计底高程3.38m至顶高程5.02m

测绘报告出图专用章

坐标系	CGCS2000	投影	高斯-克吕格（115° 30′）
高程基准	1985国家高程基准	深度基准	当地理论最低潮面
测绘单位	广州百川纳科技有限公司		
测绘人		绘图人	
测绘日期	2026年8月	审核人	

证书编号：01

陆丰产业转移工业园（省级）基础设施建设项目宗海立体空间范围示意图

