No:ZS2026042

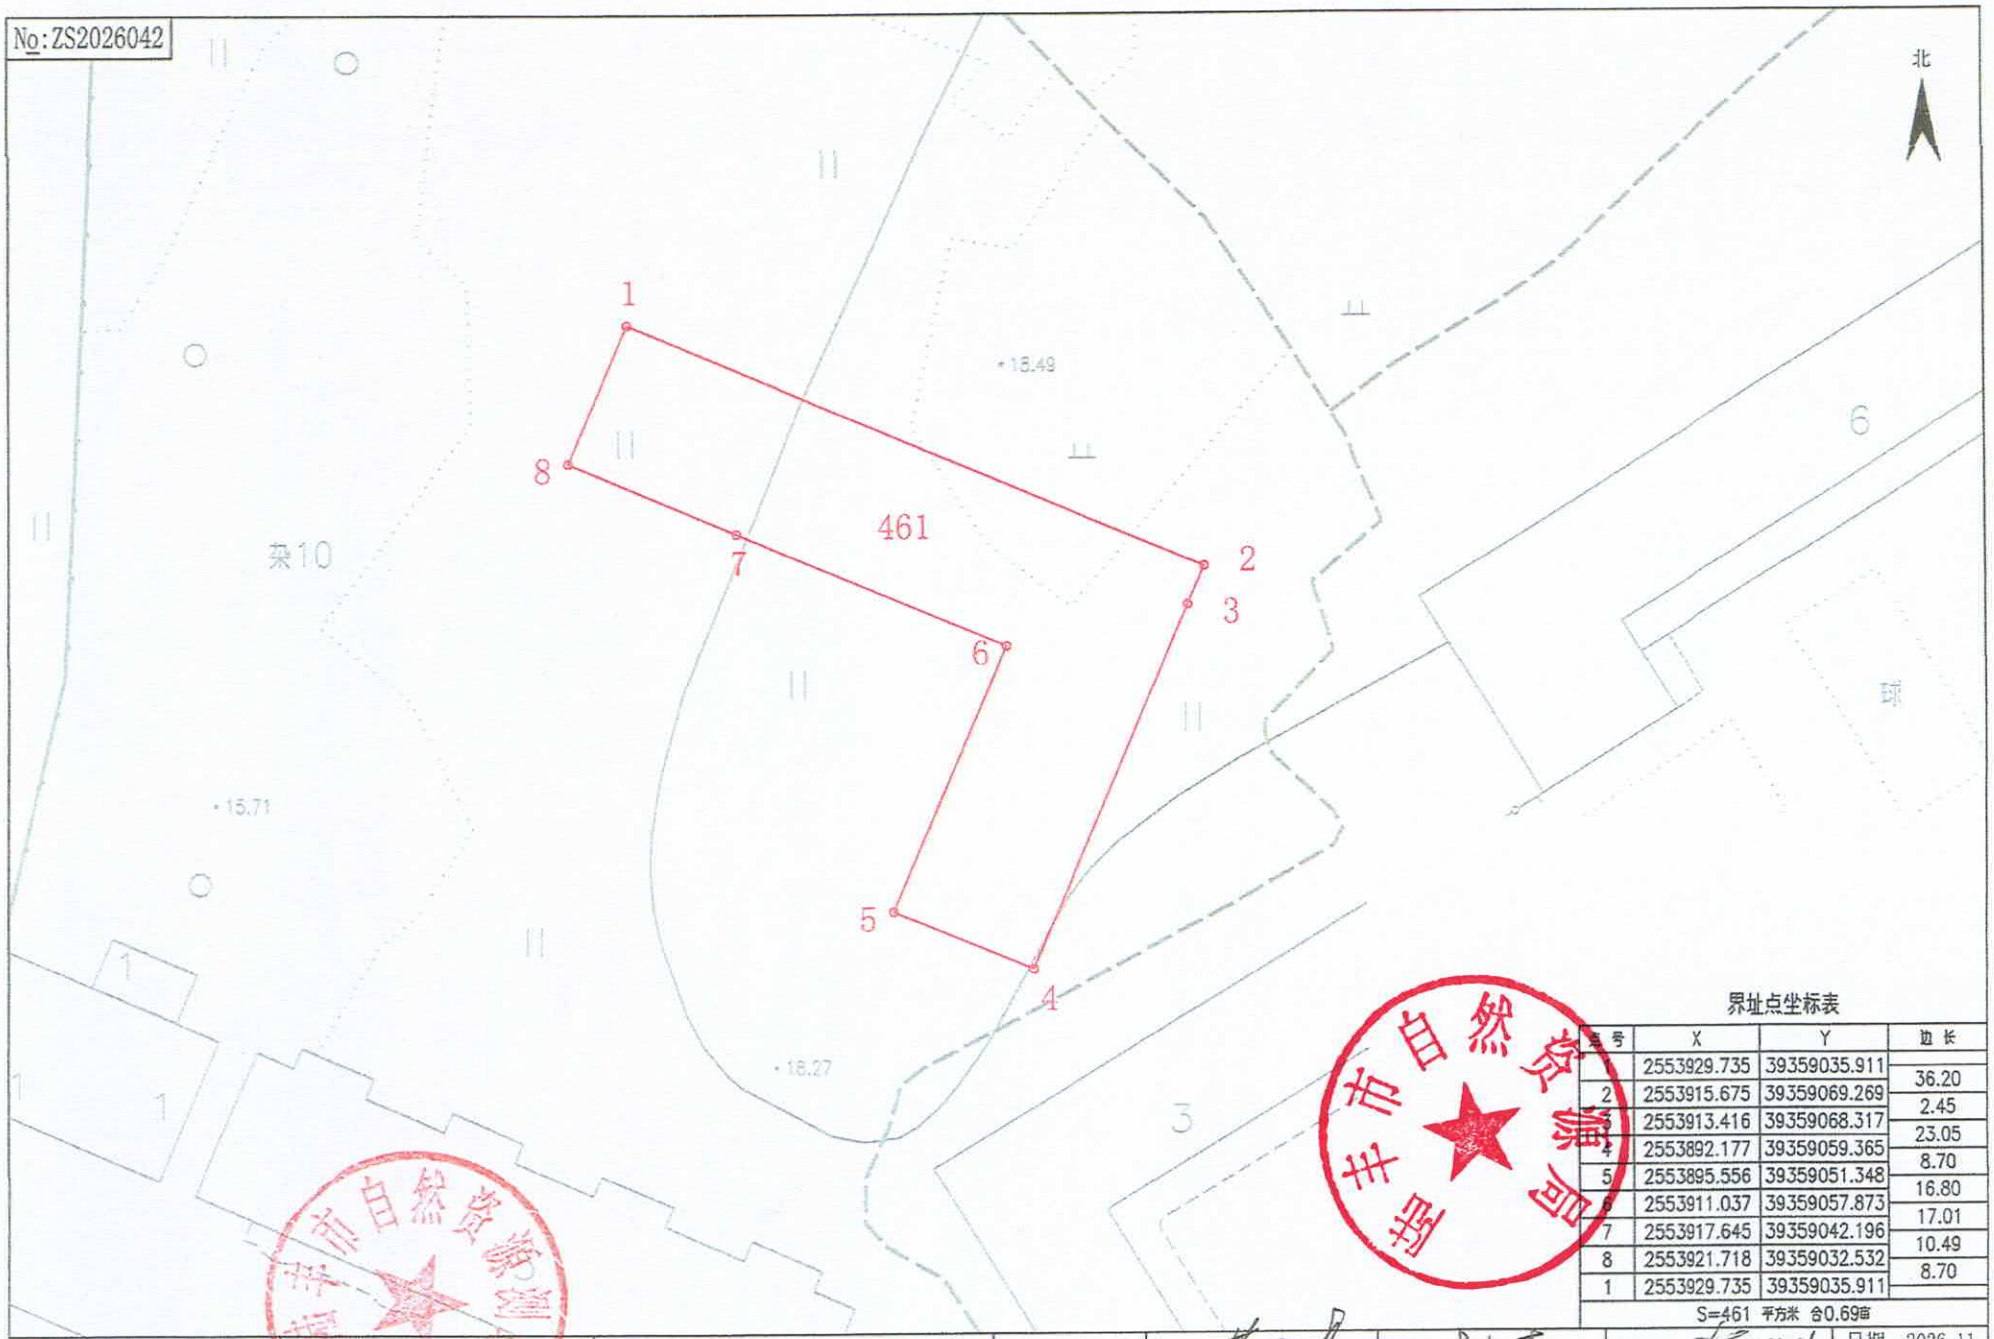

界址点坐标表

点号	X	Y	边长
1	2553929.735	39359035.911	
2	2553915.675	39359069.269	36.20
3	2553913.416	39359068.317	2.45
4	2553892.177	39359059.365	23.05
5	2553895.556	39359051.348	8.70
6	2553911.037	39359057.873	16.80
7	2553917.645	39359042.196	17.01
8	2553921.718	39359032.532	10.49
1	2553929.735	39359035.911	8.70

S=461 平方米 合0.69亩

坐标系：2000国家大地坐标系
高程基准：1985国家高程基准

测量单位：陆丰市自然资源测绘队

陆丰市2026年度第二十六批次城镇建设用地

土地勘测定界图

测量：

绘图：

审核：

日期：2026.11
比例尺：1:400